


重庆市潼南区独柏寺正殿抢险加固工程

实 测 图

重庆市文物考古研究院
重庆文化遗产保护中心

2026年07月

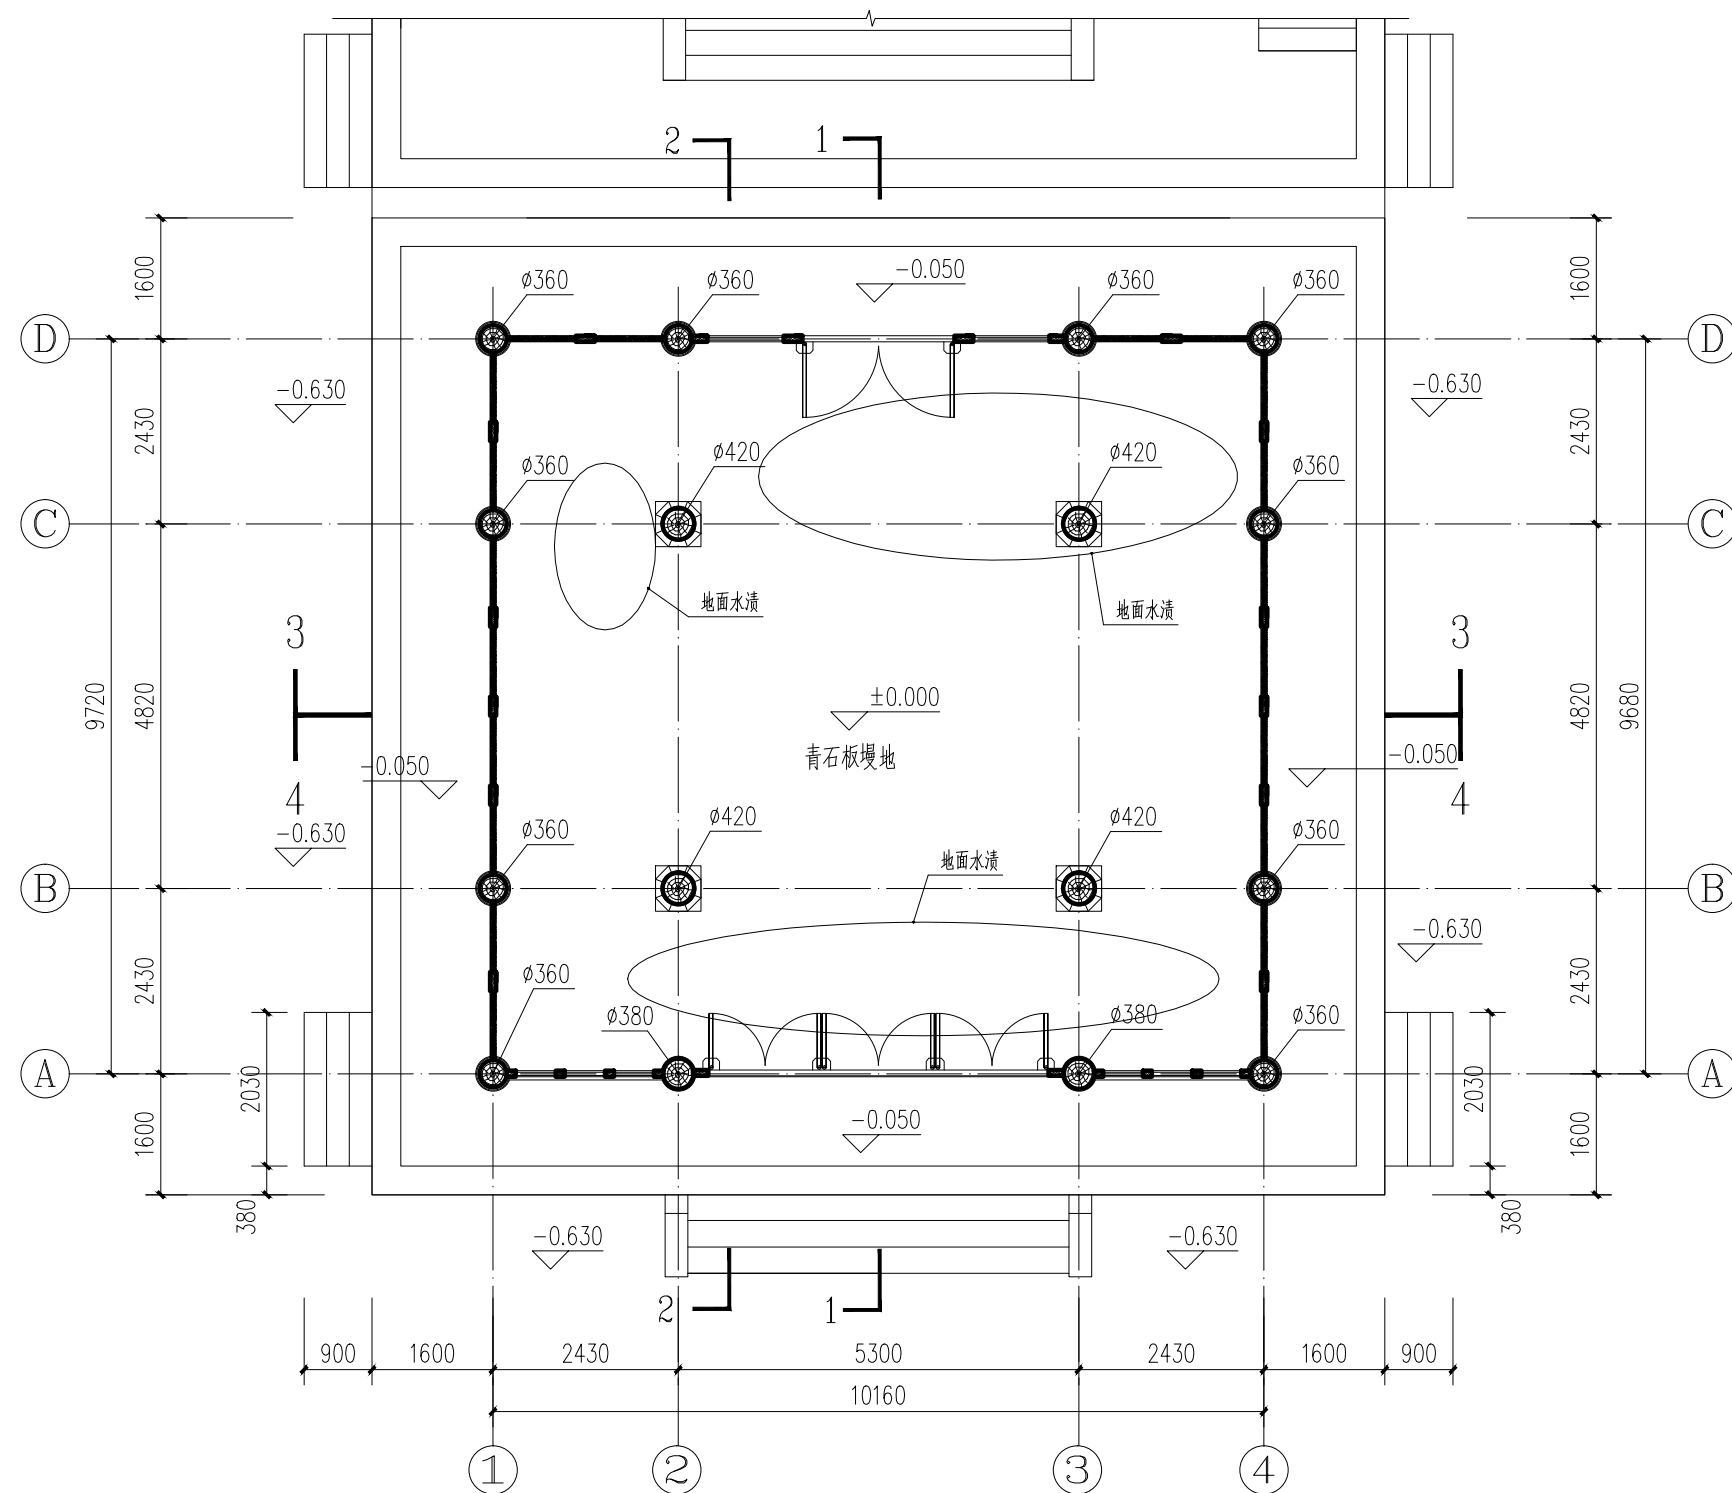

平面图 1:100



重庆市文物考古研究院
重庆文化遗产保护中心

古建筑、近现代文物建筑维修保护、古文化遗址保护甲级 编号: 渝0401SJ0009

建设单位

项目名称

独柏寺正殿抢险加固工程设计方案

图名

平面图


院长
审定
审核
项目负责人

设计

设计

李果
科昭号

设计阶段	实测图
图号	SC-01
比例	1:100
日期	2026.07

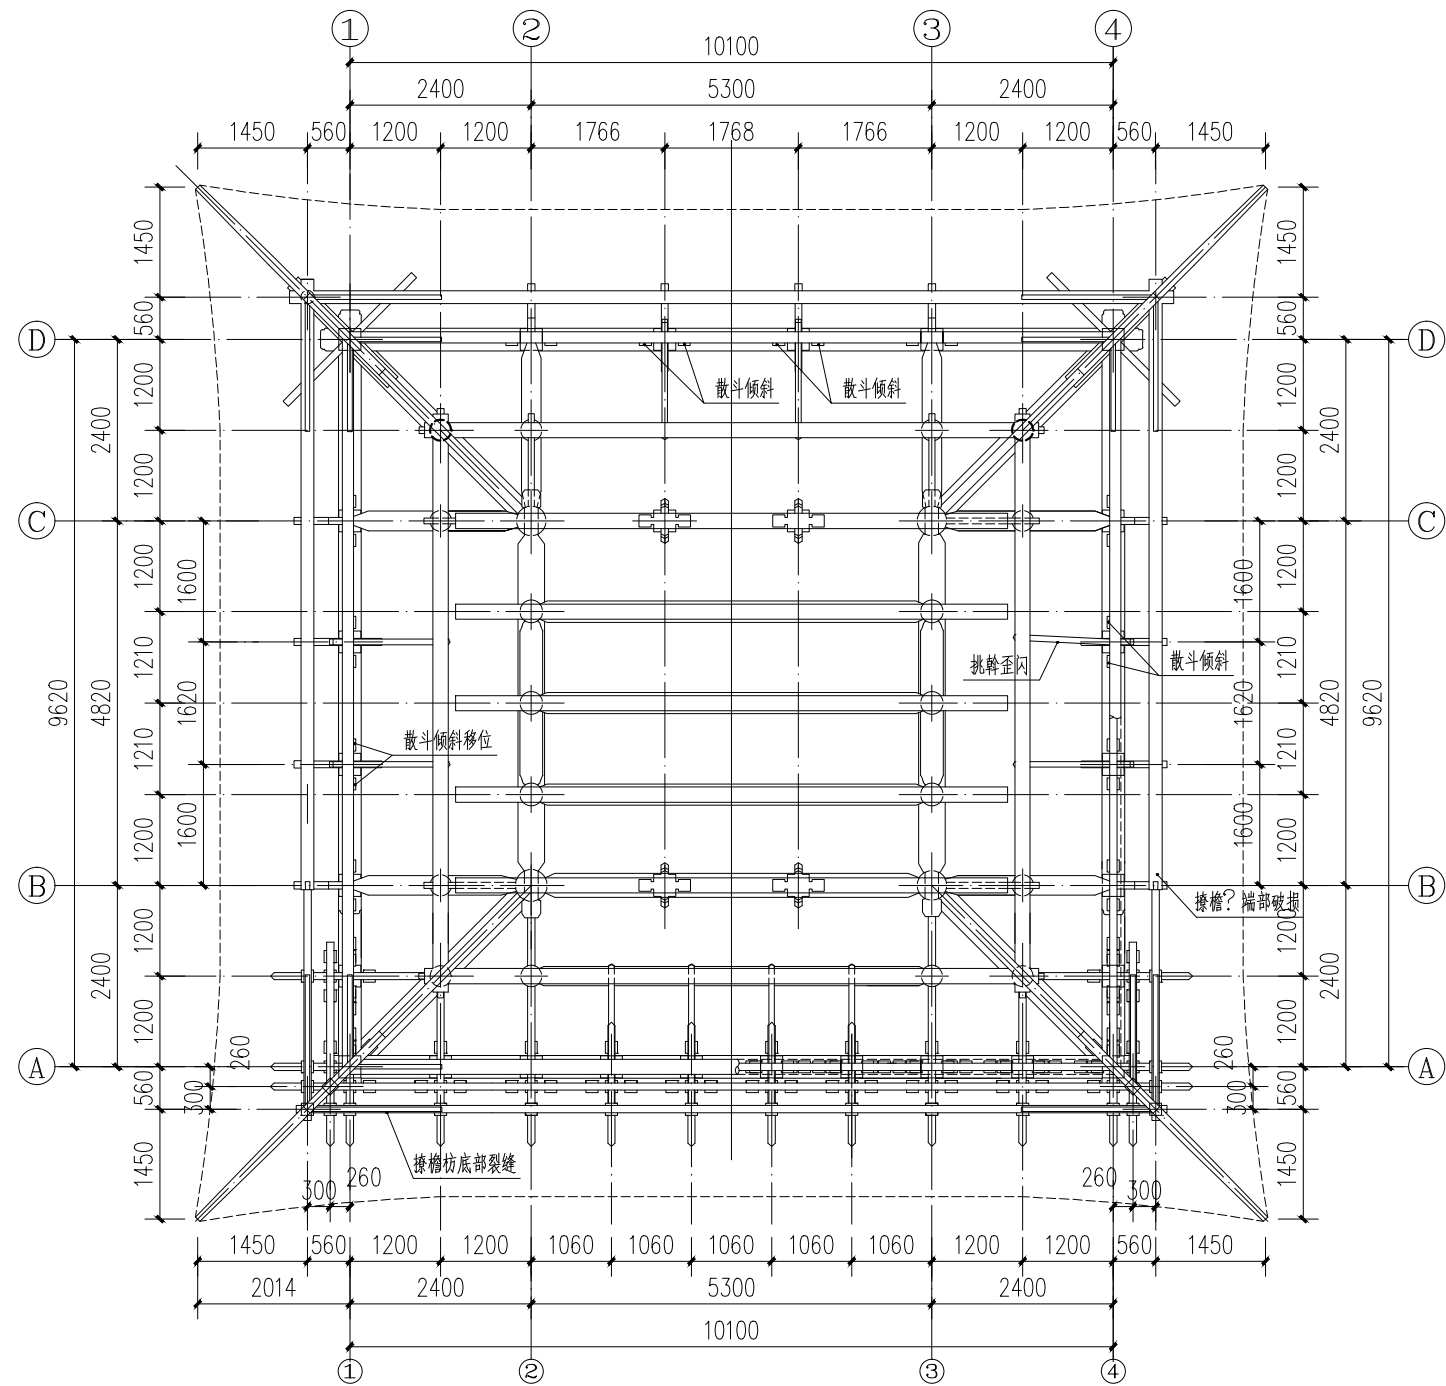

梁架结构俯视图 1:100



重庆市文物考古研究院
重庆文化遗产保护中心

古建筑、近现代文物建筑维修保护、古文化遗址保护甲级 编号: 渝0401SJ0009

建设单位

项目名称

独柏寺正殿抢险加固工程设计方案

图名

梁架结构俯视图

院长
审定
审核
项目负责


WQPM
刘世元
科明号

设计

李果
科明号

设计阶段
图号
比例
日期

实测图
SC-02
1:100
2026.07

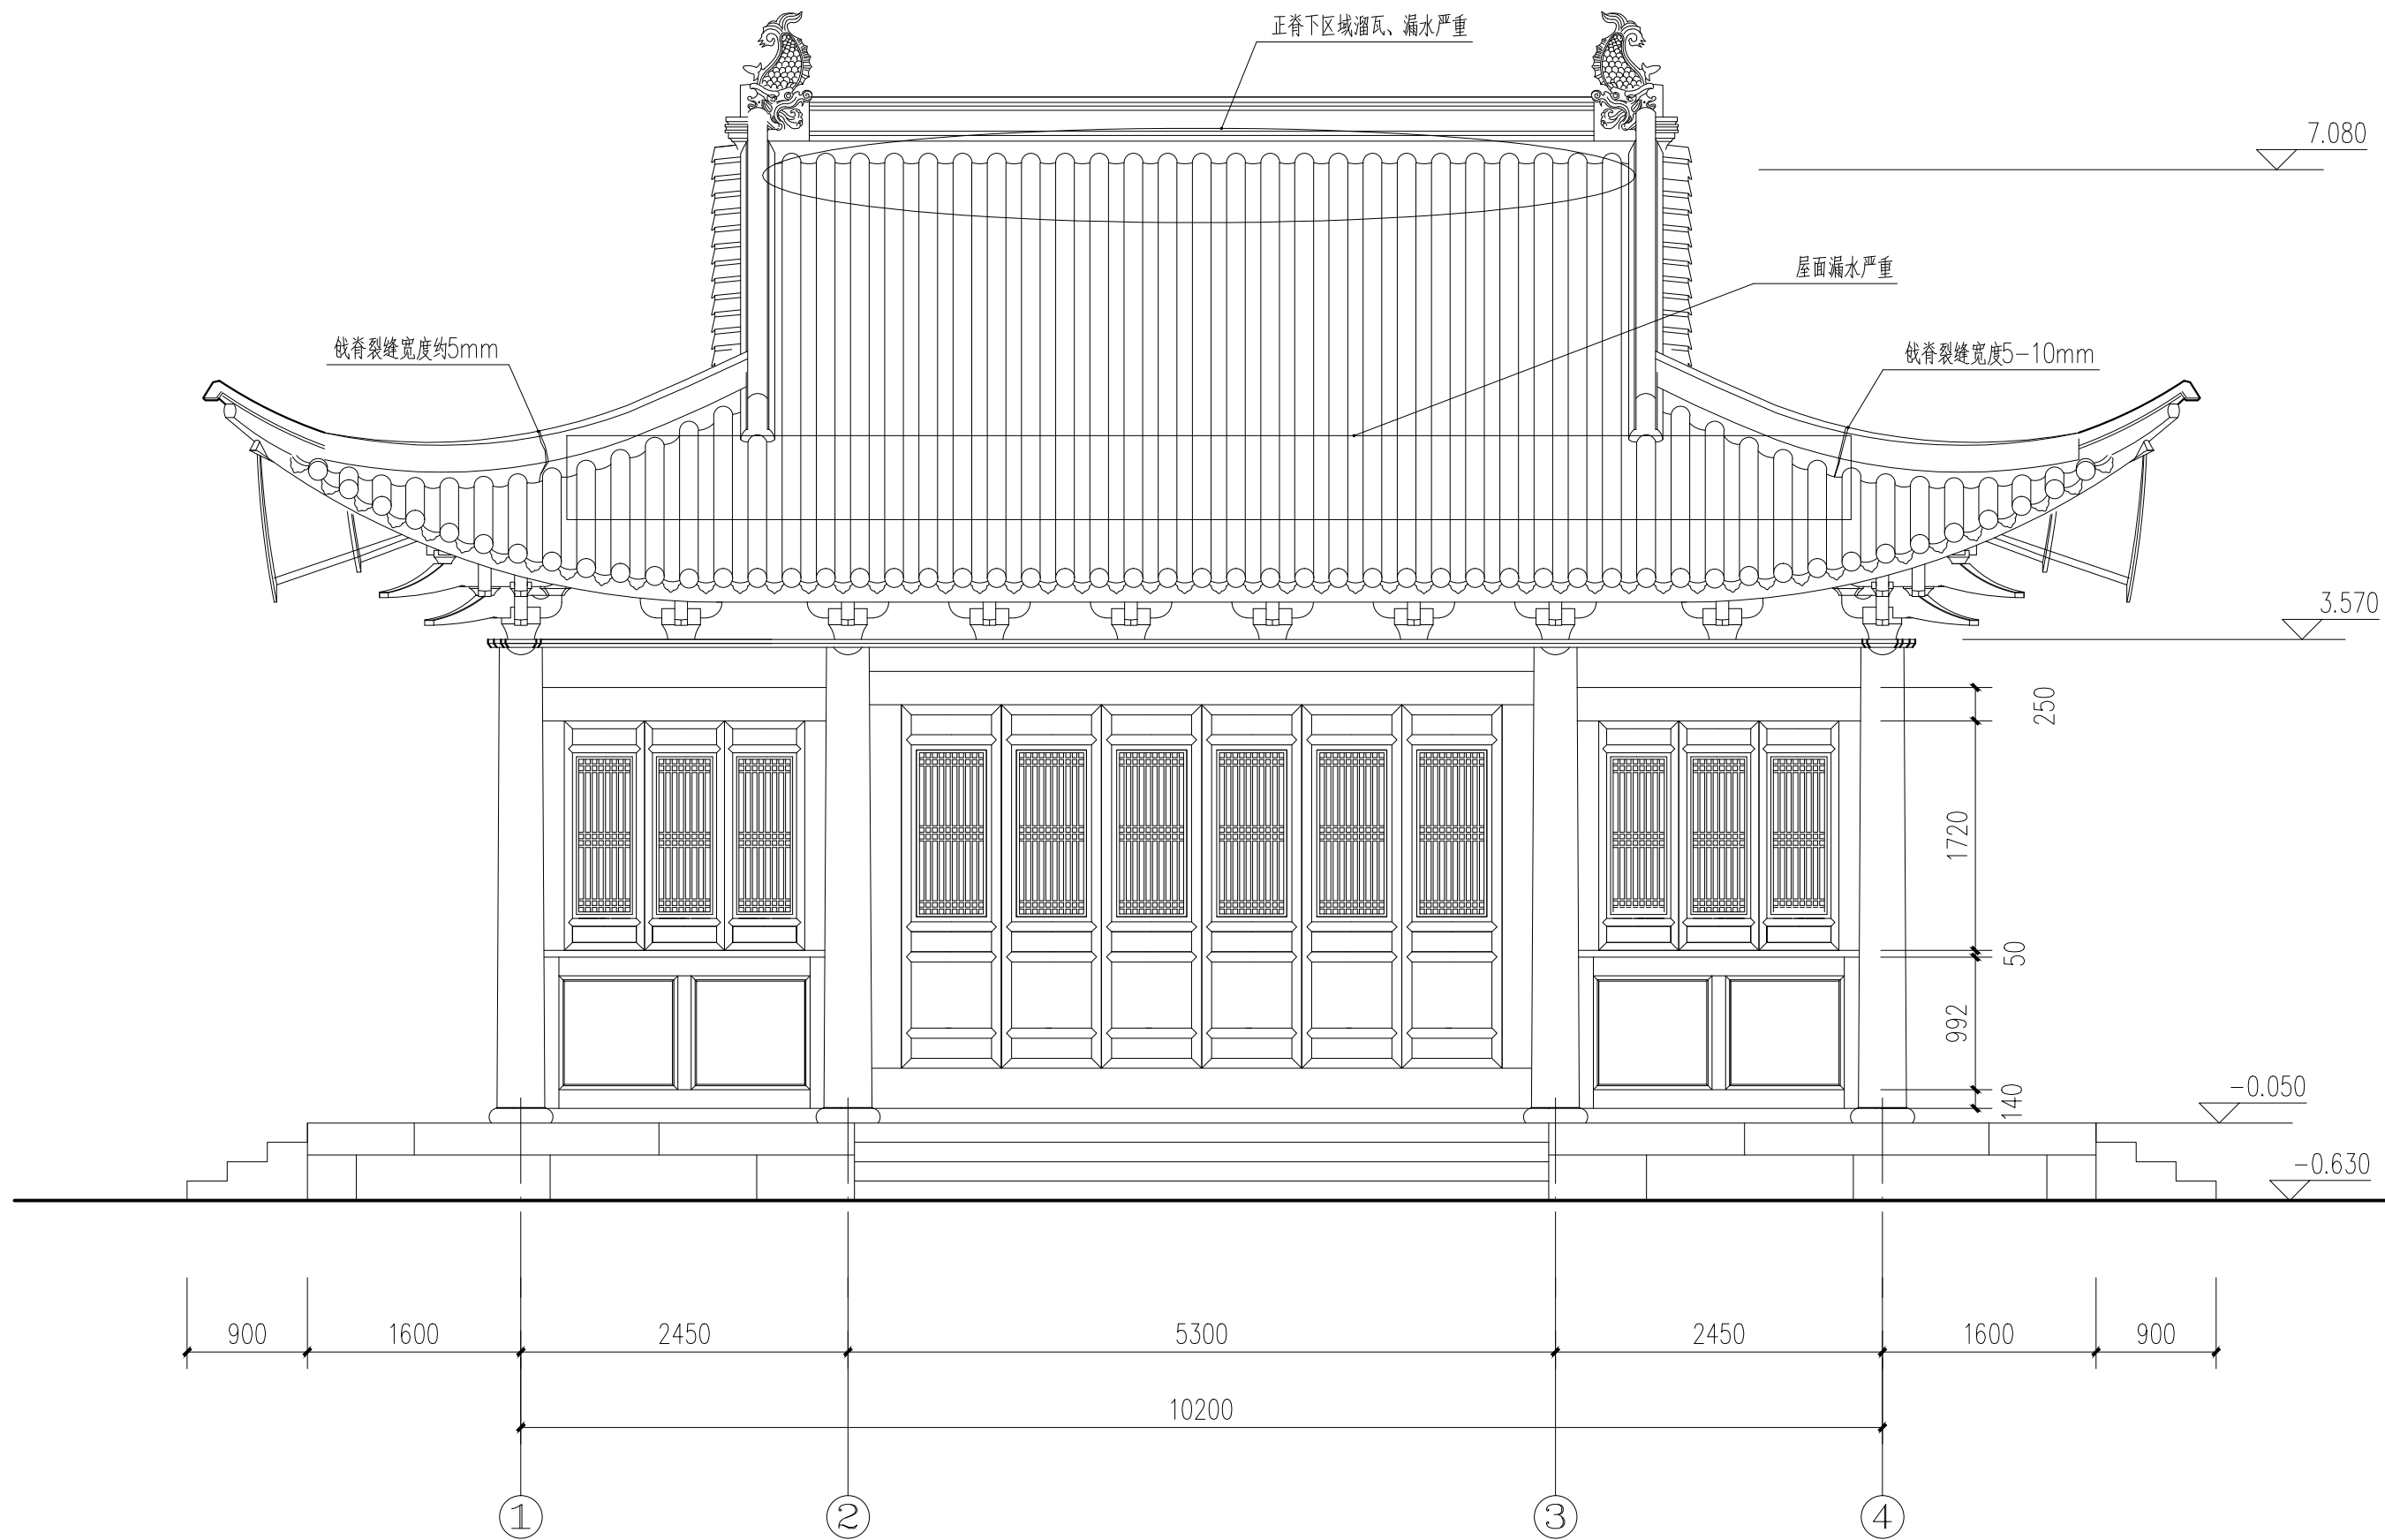

正立面图 1:50



重庆市文物考古研究院
重庆文化遗产保护中心

古建筑、近现代文物建筑维修保护、古文化遗址保护甲级 编号: 渝0401SJ0009

建设单位

项目名称

独柏寺正殿抢险加固工程设计方案

图名

正立面图

院长
审定
审核
项目负责人


设计

设计

李果
韩晓芳

设计阶段
图号
比例
日期

实测图
SC-03
1:50
2026.07

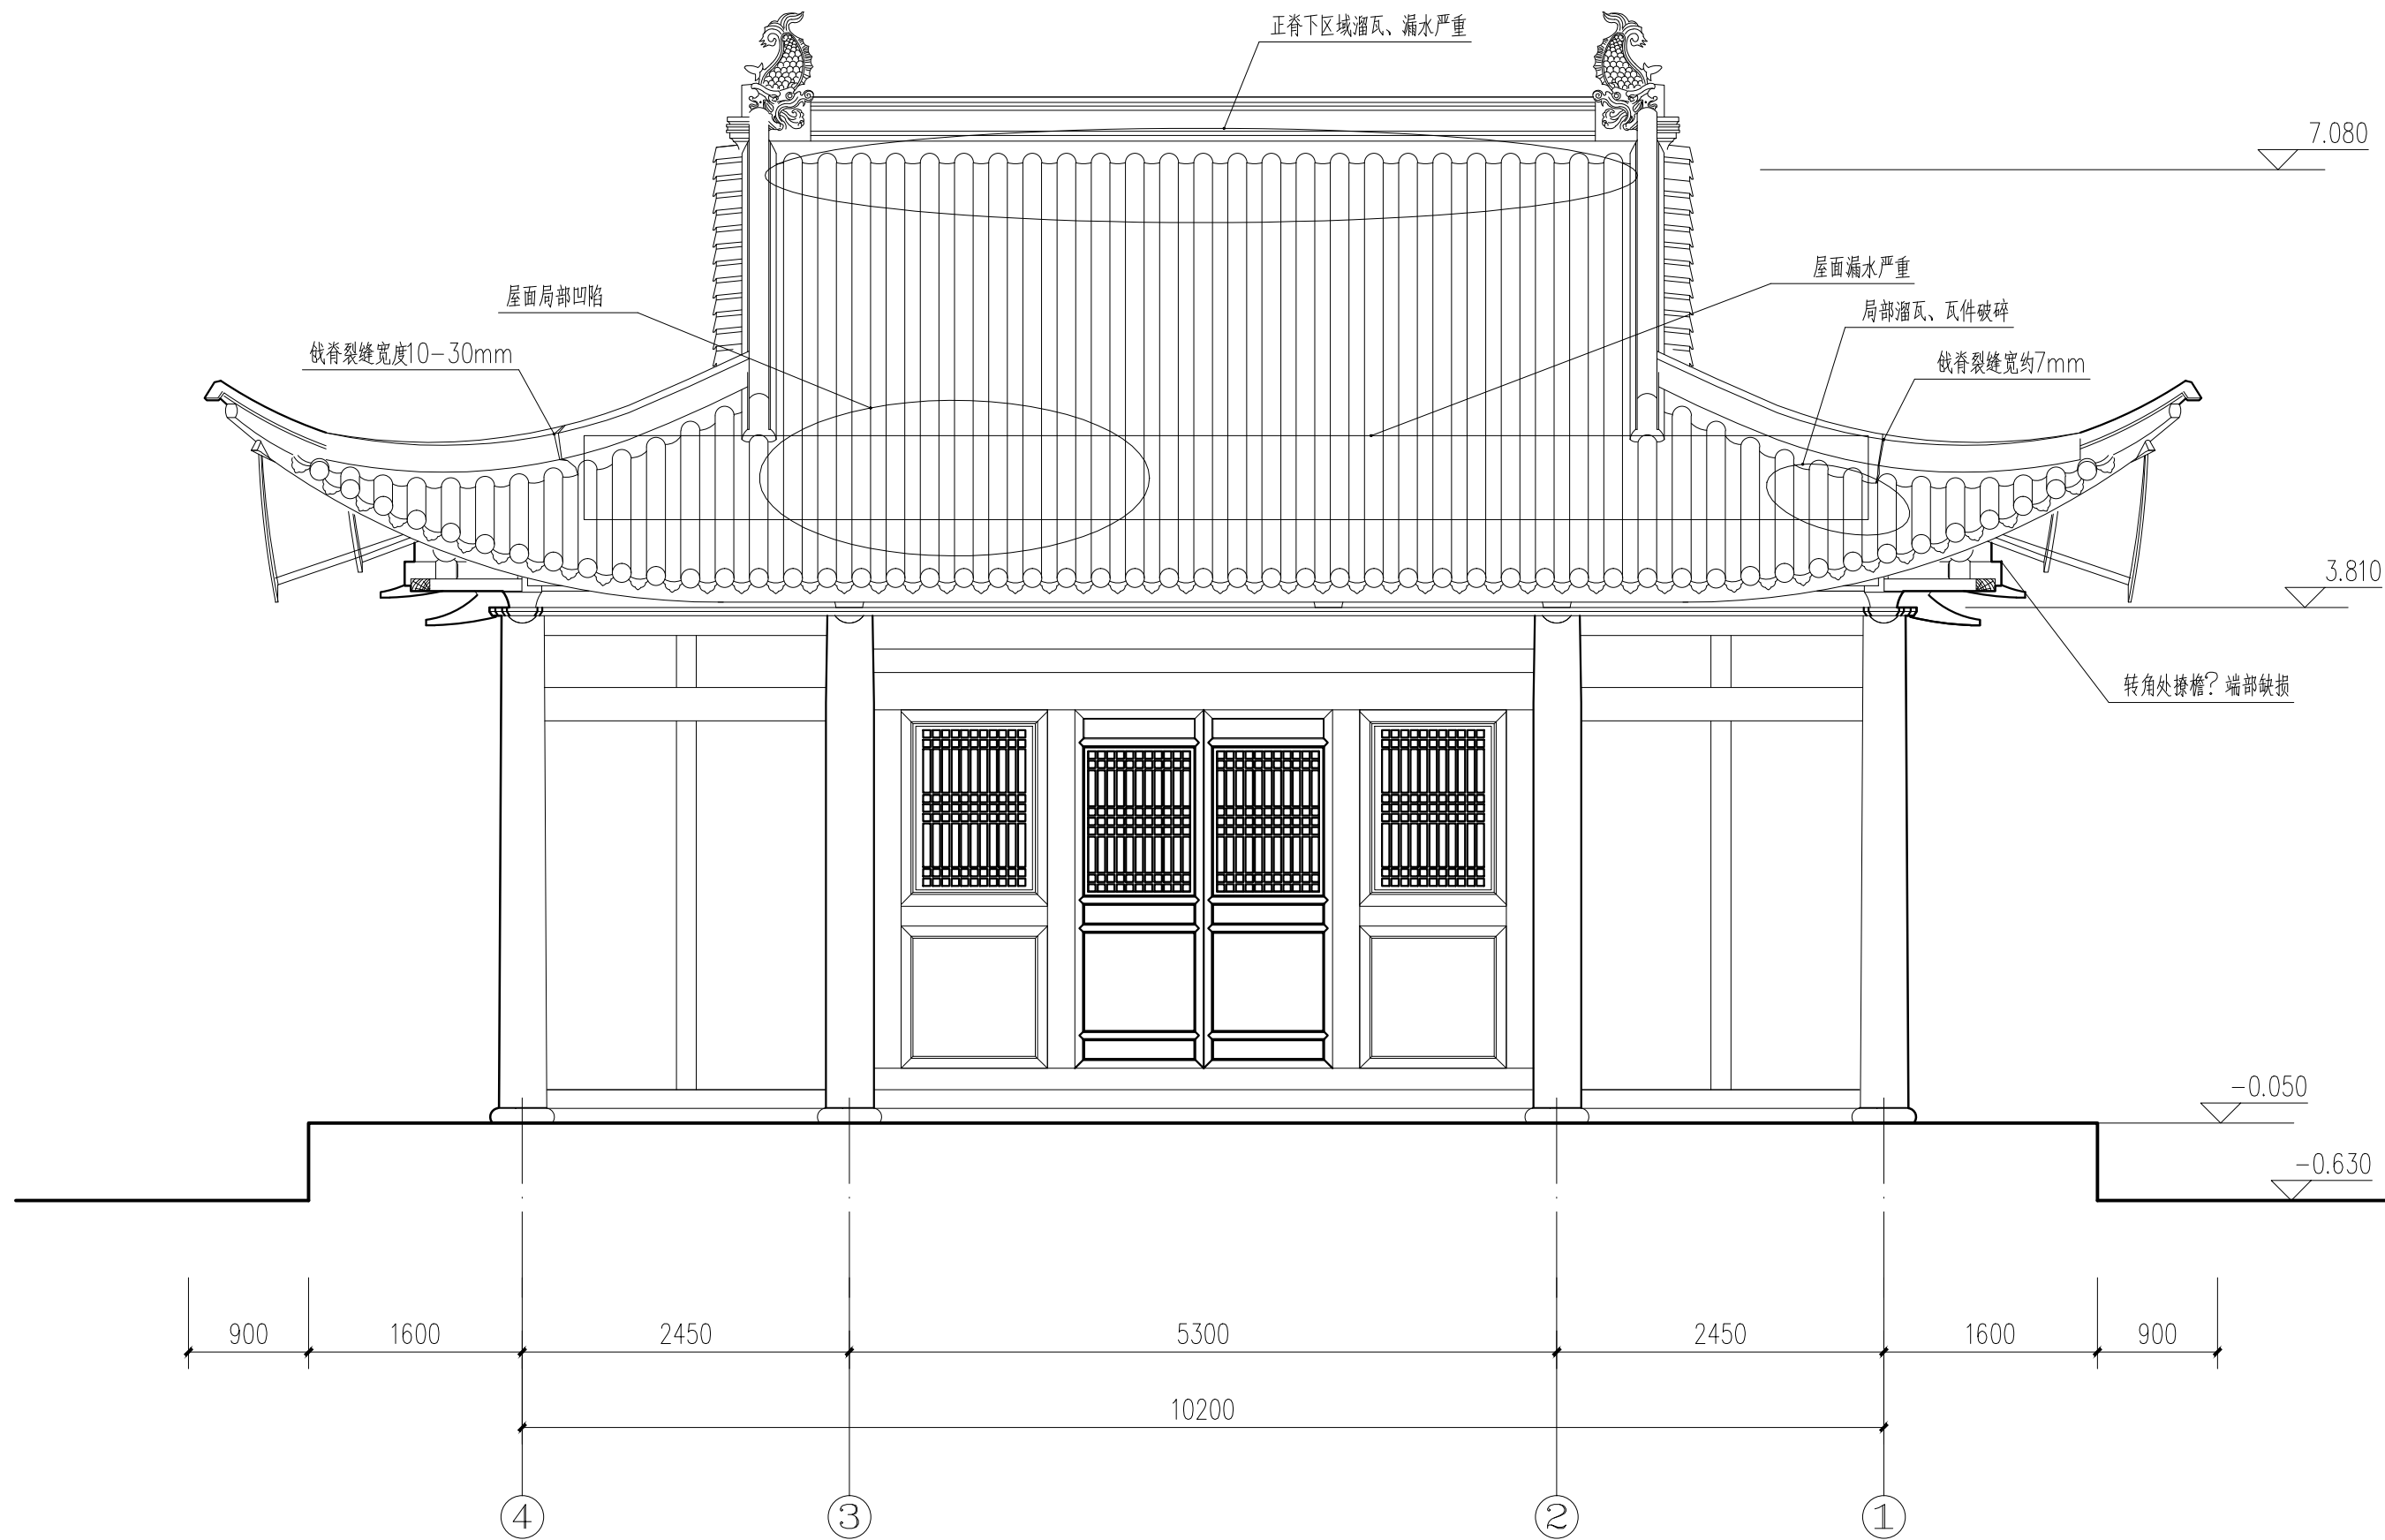

背立面图 1:50



重庆市文物考古研究院
重庆文化遗产保护中心

古建筑、近现代文物建筑维修保护、古文化遗址保护甲级 编号: 渝0401SJ0009

建设单位

项目名称

独柏寺正殿抢险加固工程设计方案

图名


背立面图

院长
审定
审核
项目负责人

设计

李果
韩晓芳

设计阶段	实测图
图号	SC-04
比例	1:50
日期	2026.07

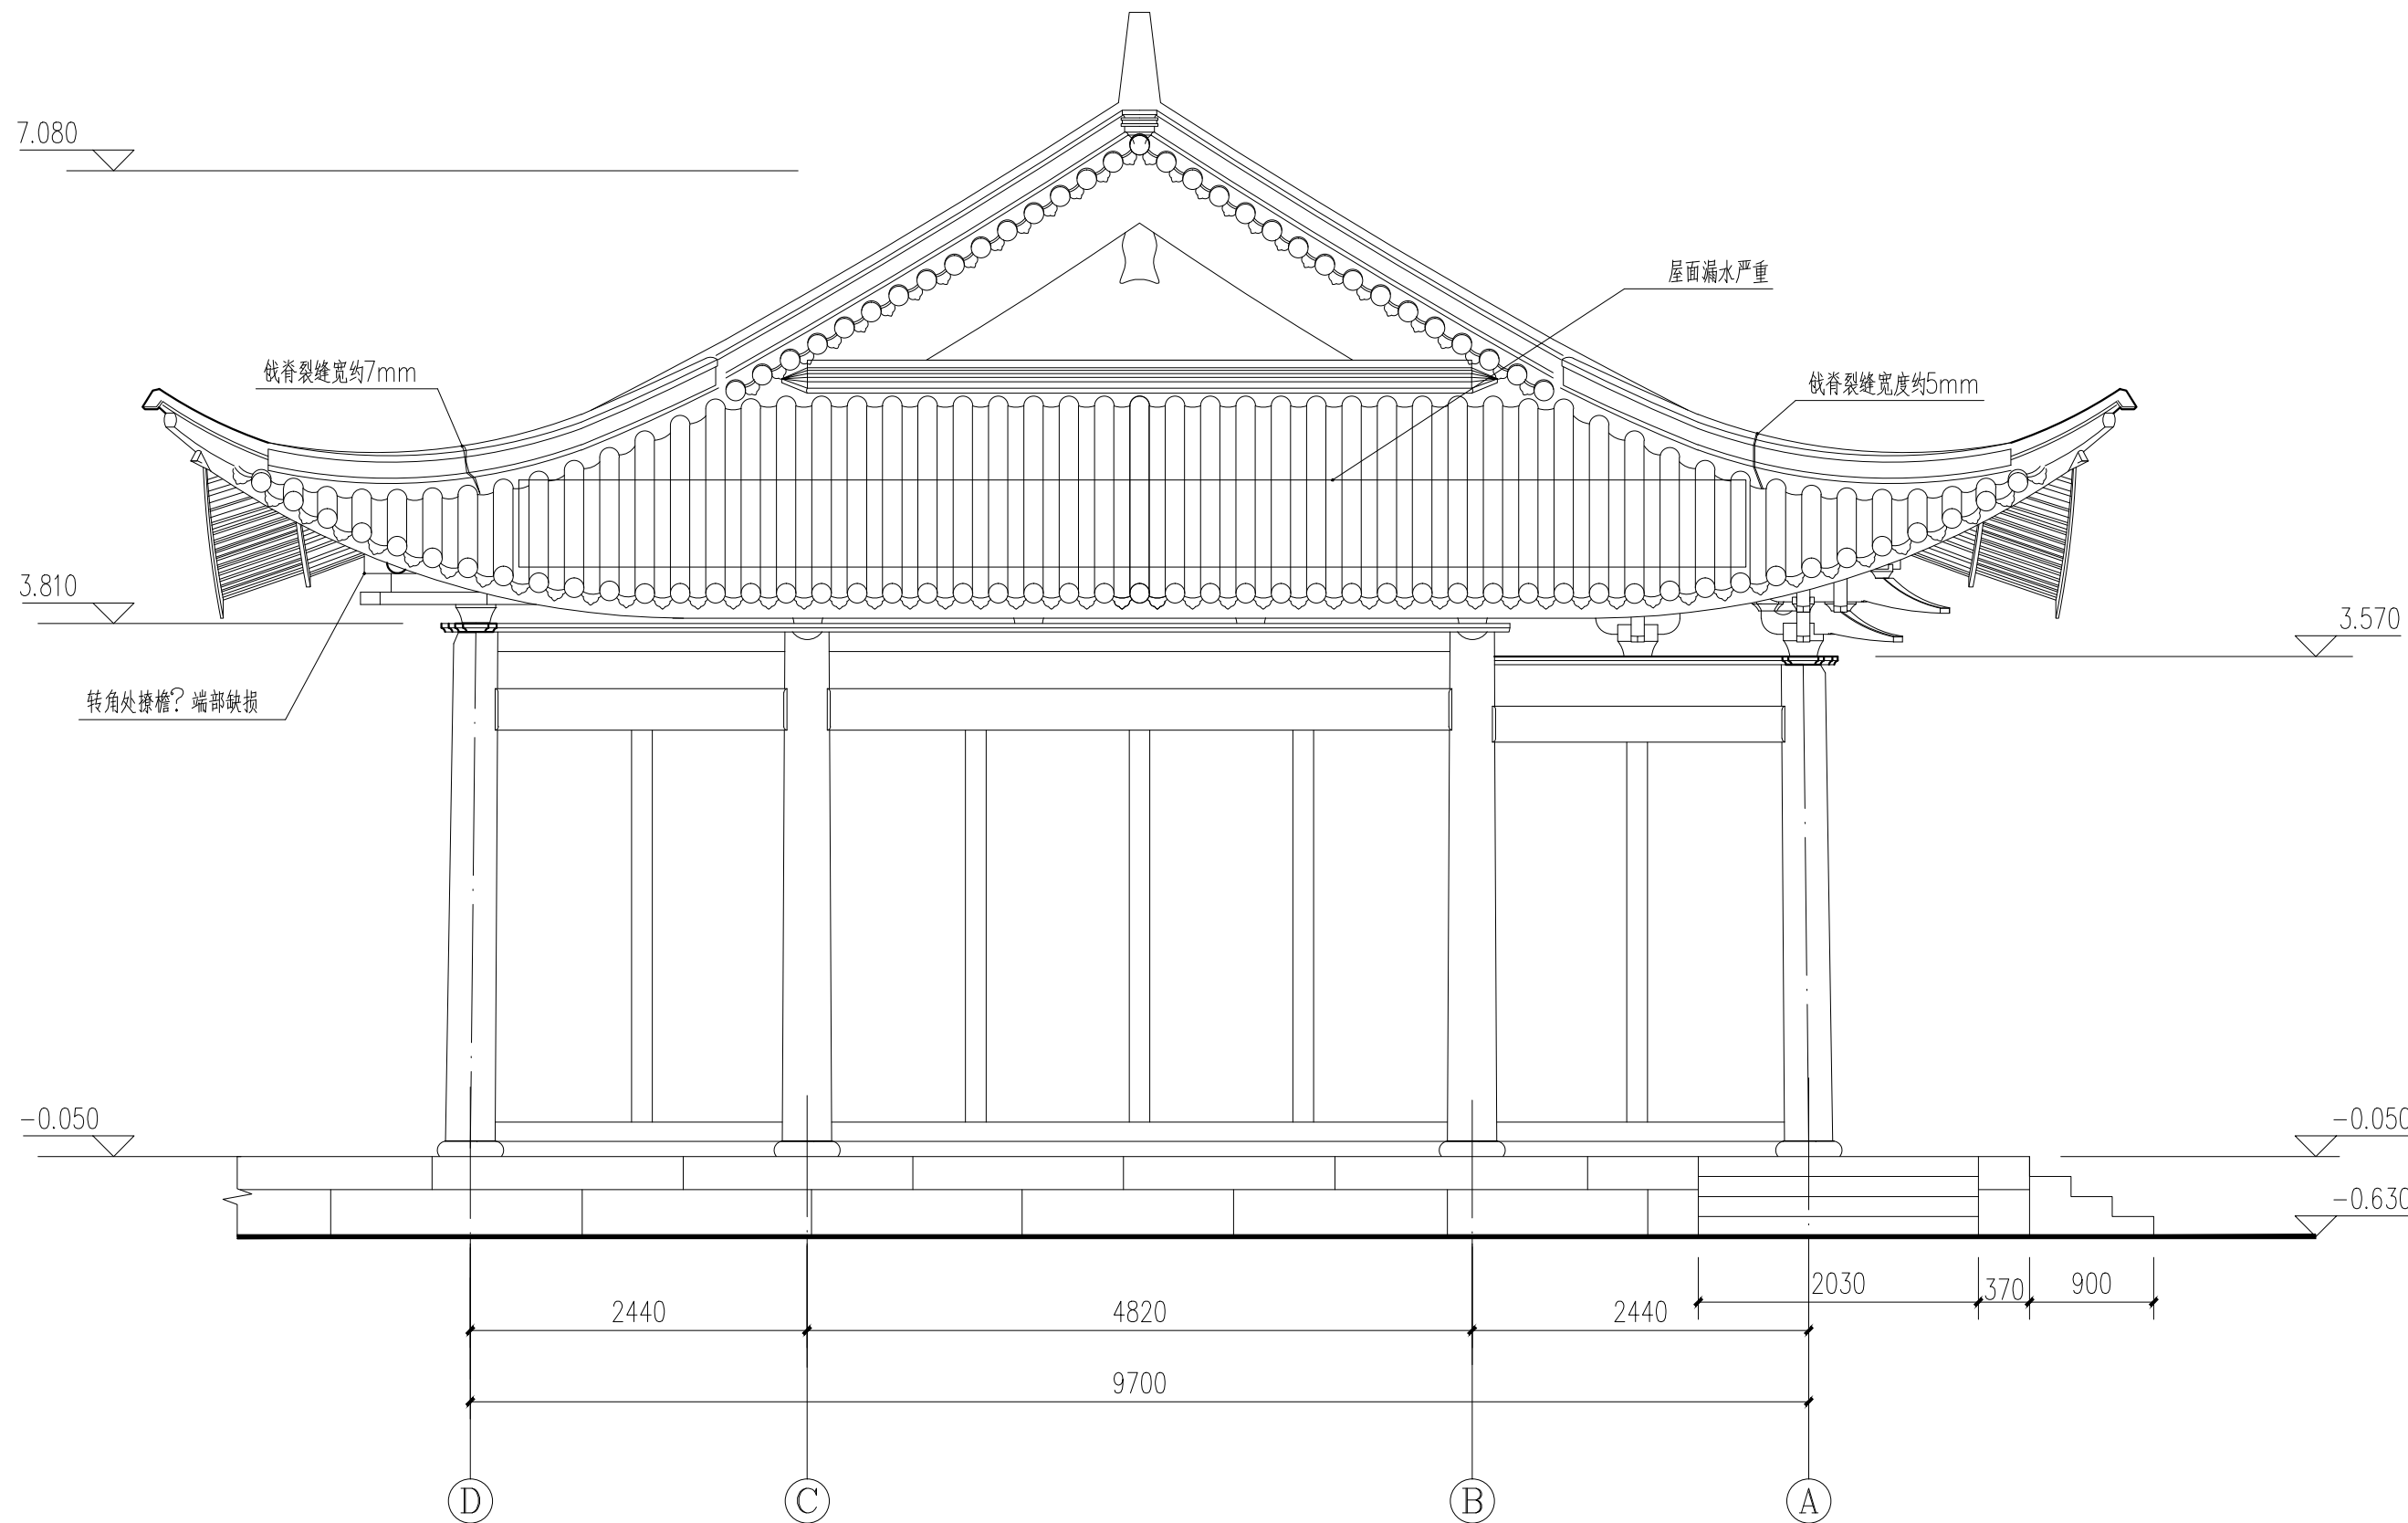

西侧立面图 1:50



重庆市文物考古研究院
重庆文化遗产保护中心

古建筑、近现代文物建筑维修保护、古文化遗址保护甲级 编号:渝0401SJ0009

建设单位

项目名称

独柏寺正殿抢险加固工程设计方案

图名

西侧立面图

院长
审定
审核
项目负责


院长
审定
审核
项目负责

设计

李果
韩晓芳

设计阶段
图号
比例
日期

实测图
SC-05
1:50
2026.07

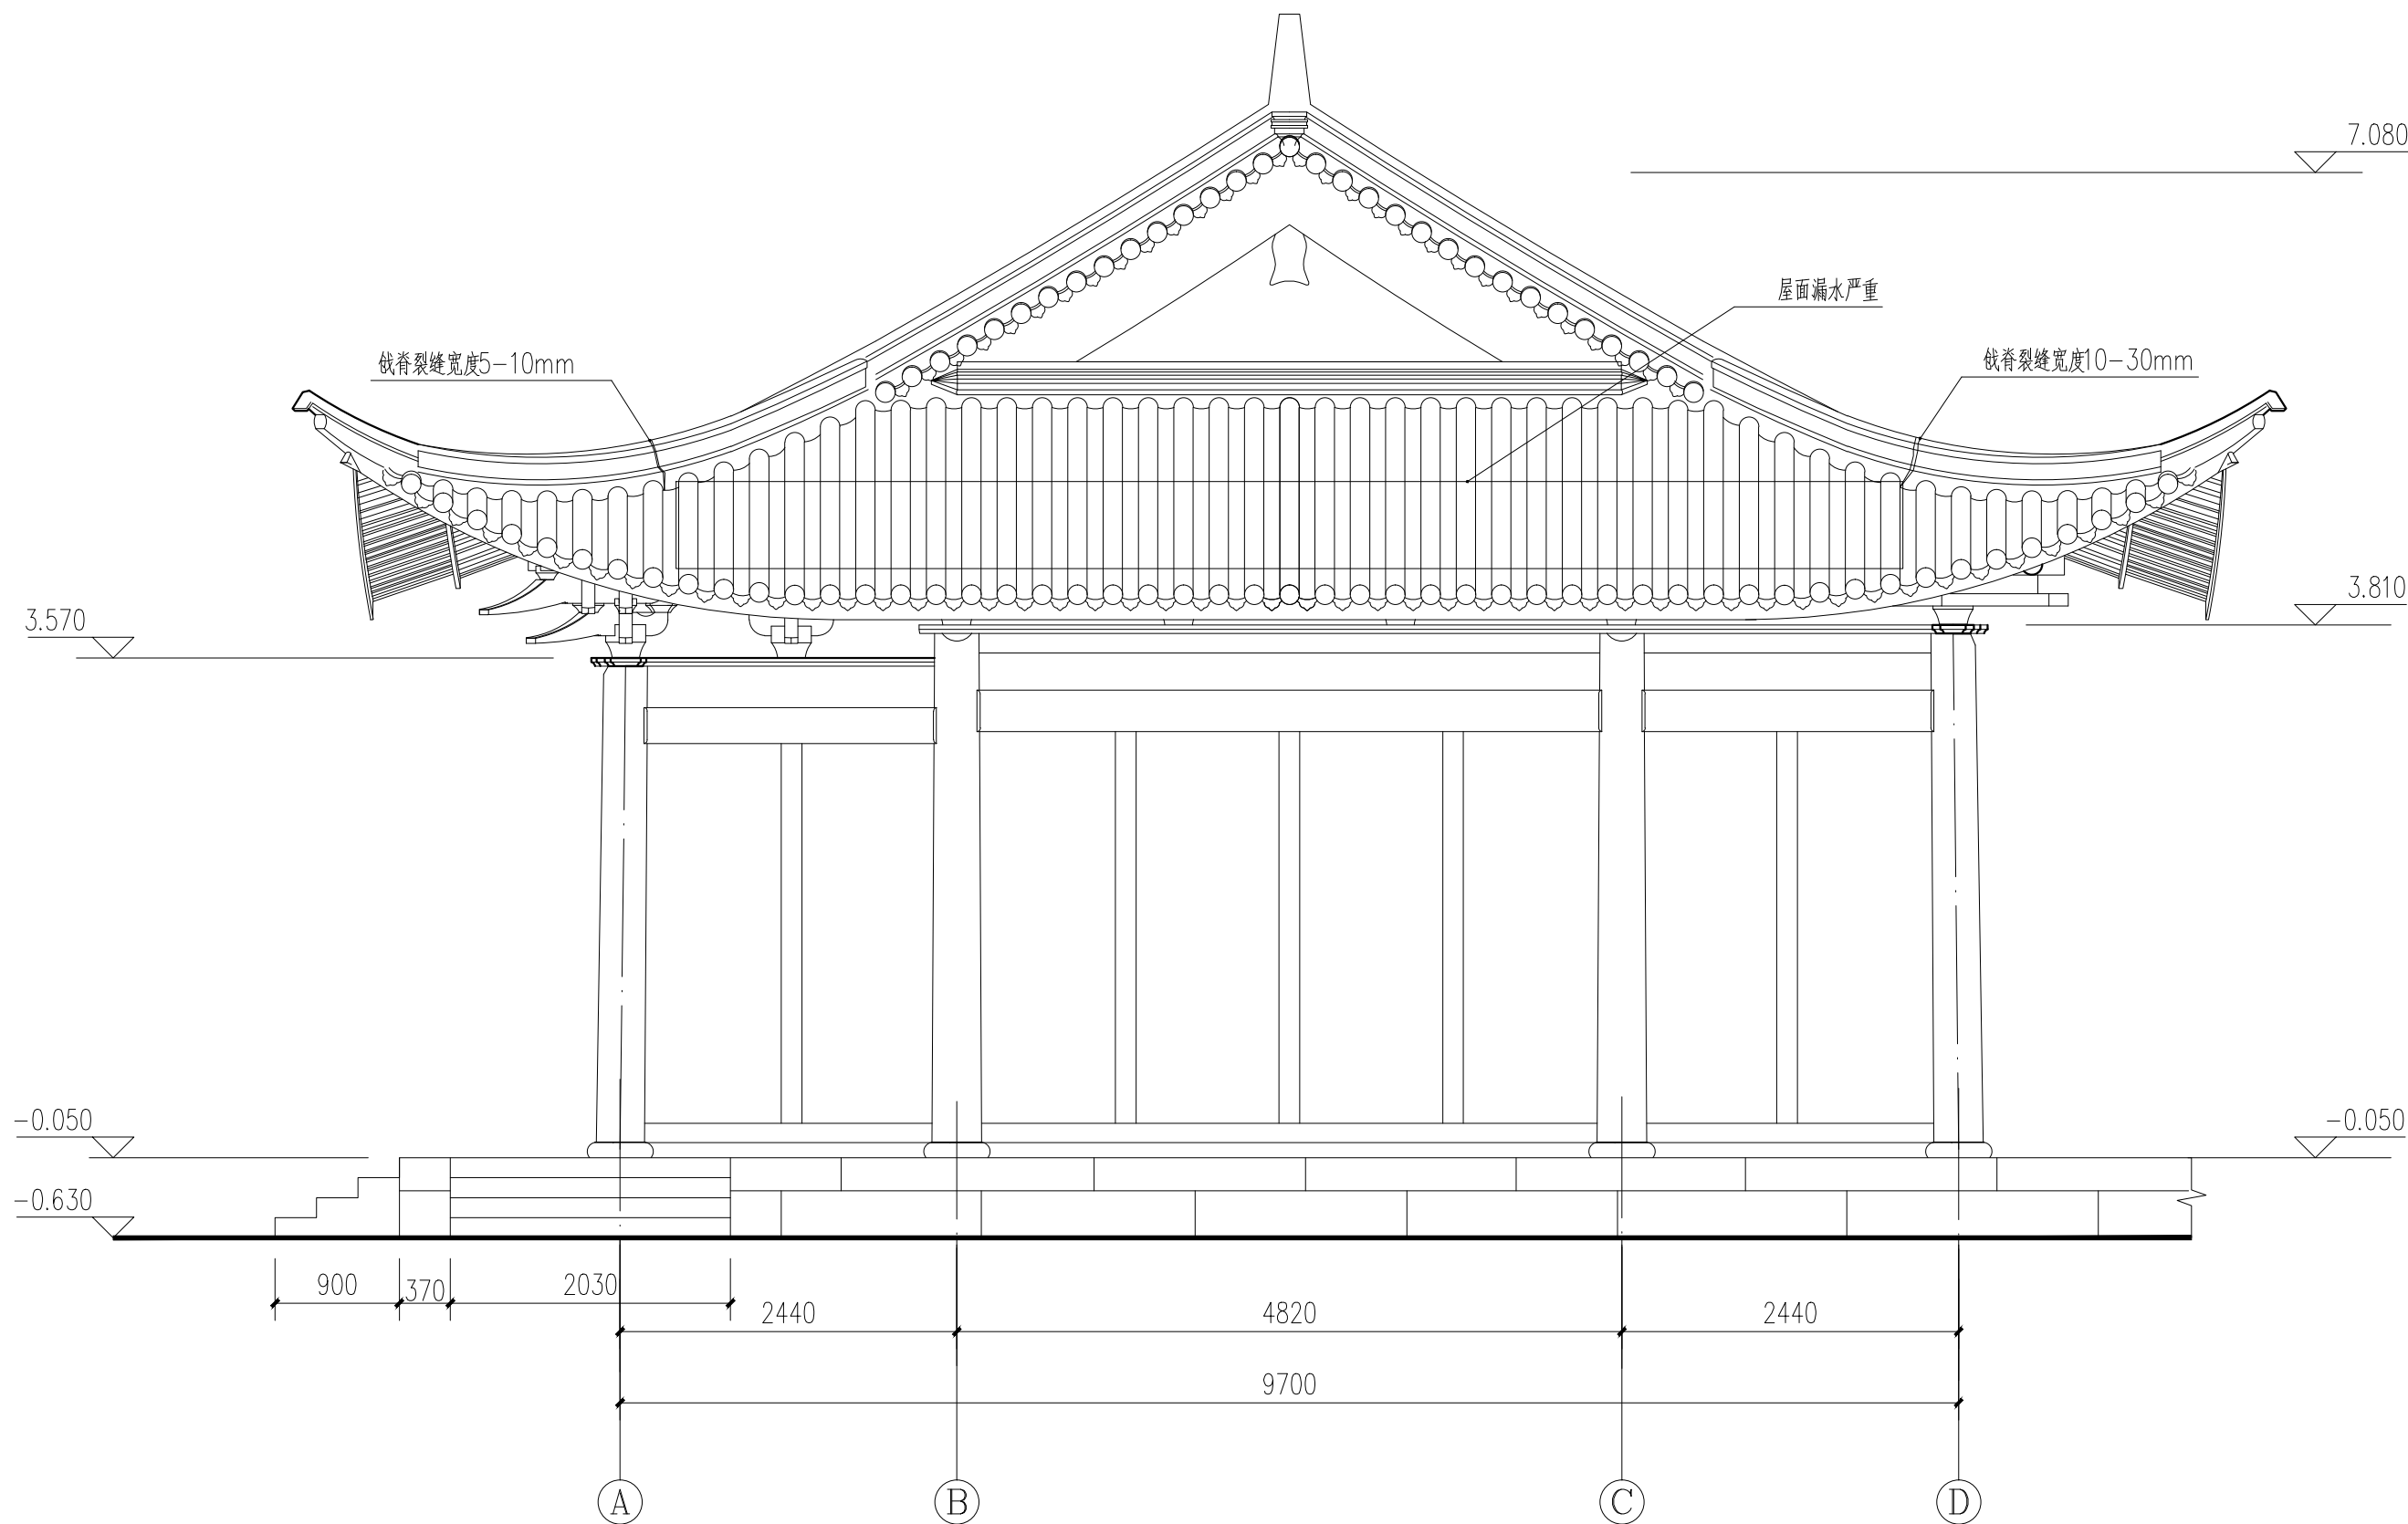

东侧立面图 1:50



重庆市文物考古研究院
重庆文化遗产保护中心

古建筑、近现代文物建筑维修保护、古文化遗址保护甲级 编号: 渝0401SJ0009

建设单位

项目名称

独柏寺正殿抢险加固工程设计方案

图名

东侧立面图


院长
审定
审核
项目负责人

设计

设计

李果
韩晓芳

设计阶段	实测图
图号	SC-06
比例	1:50
日期	2026.07

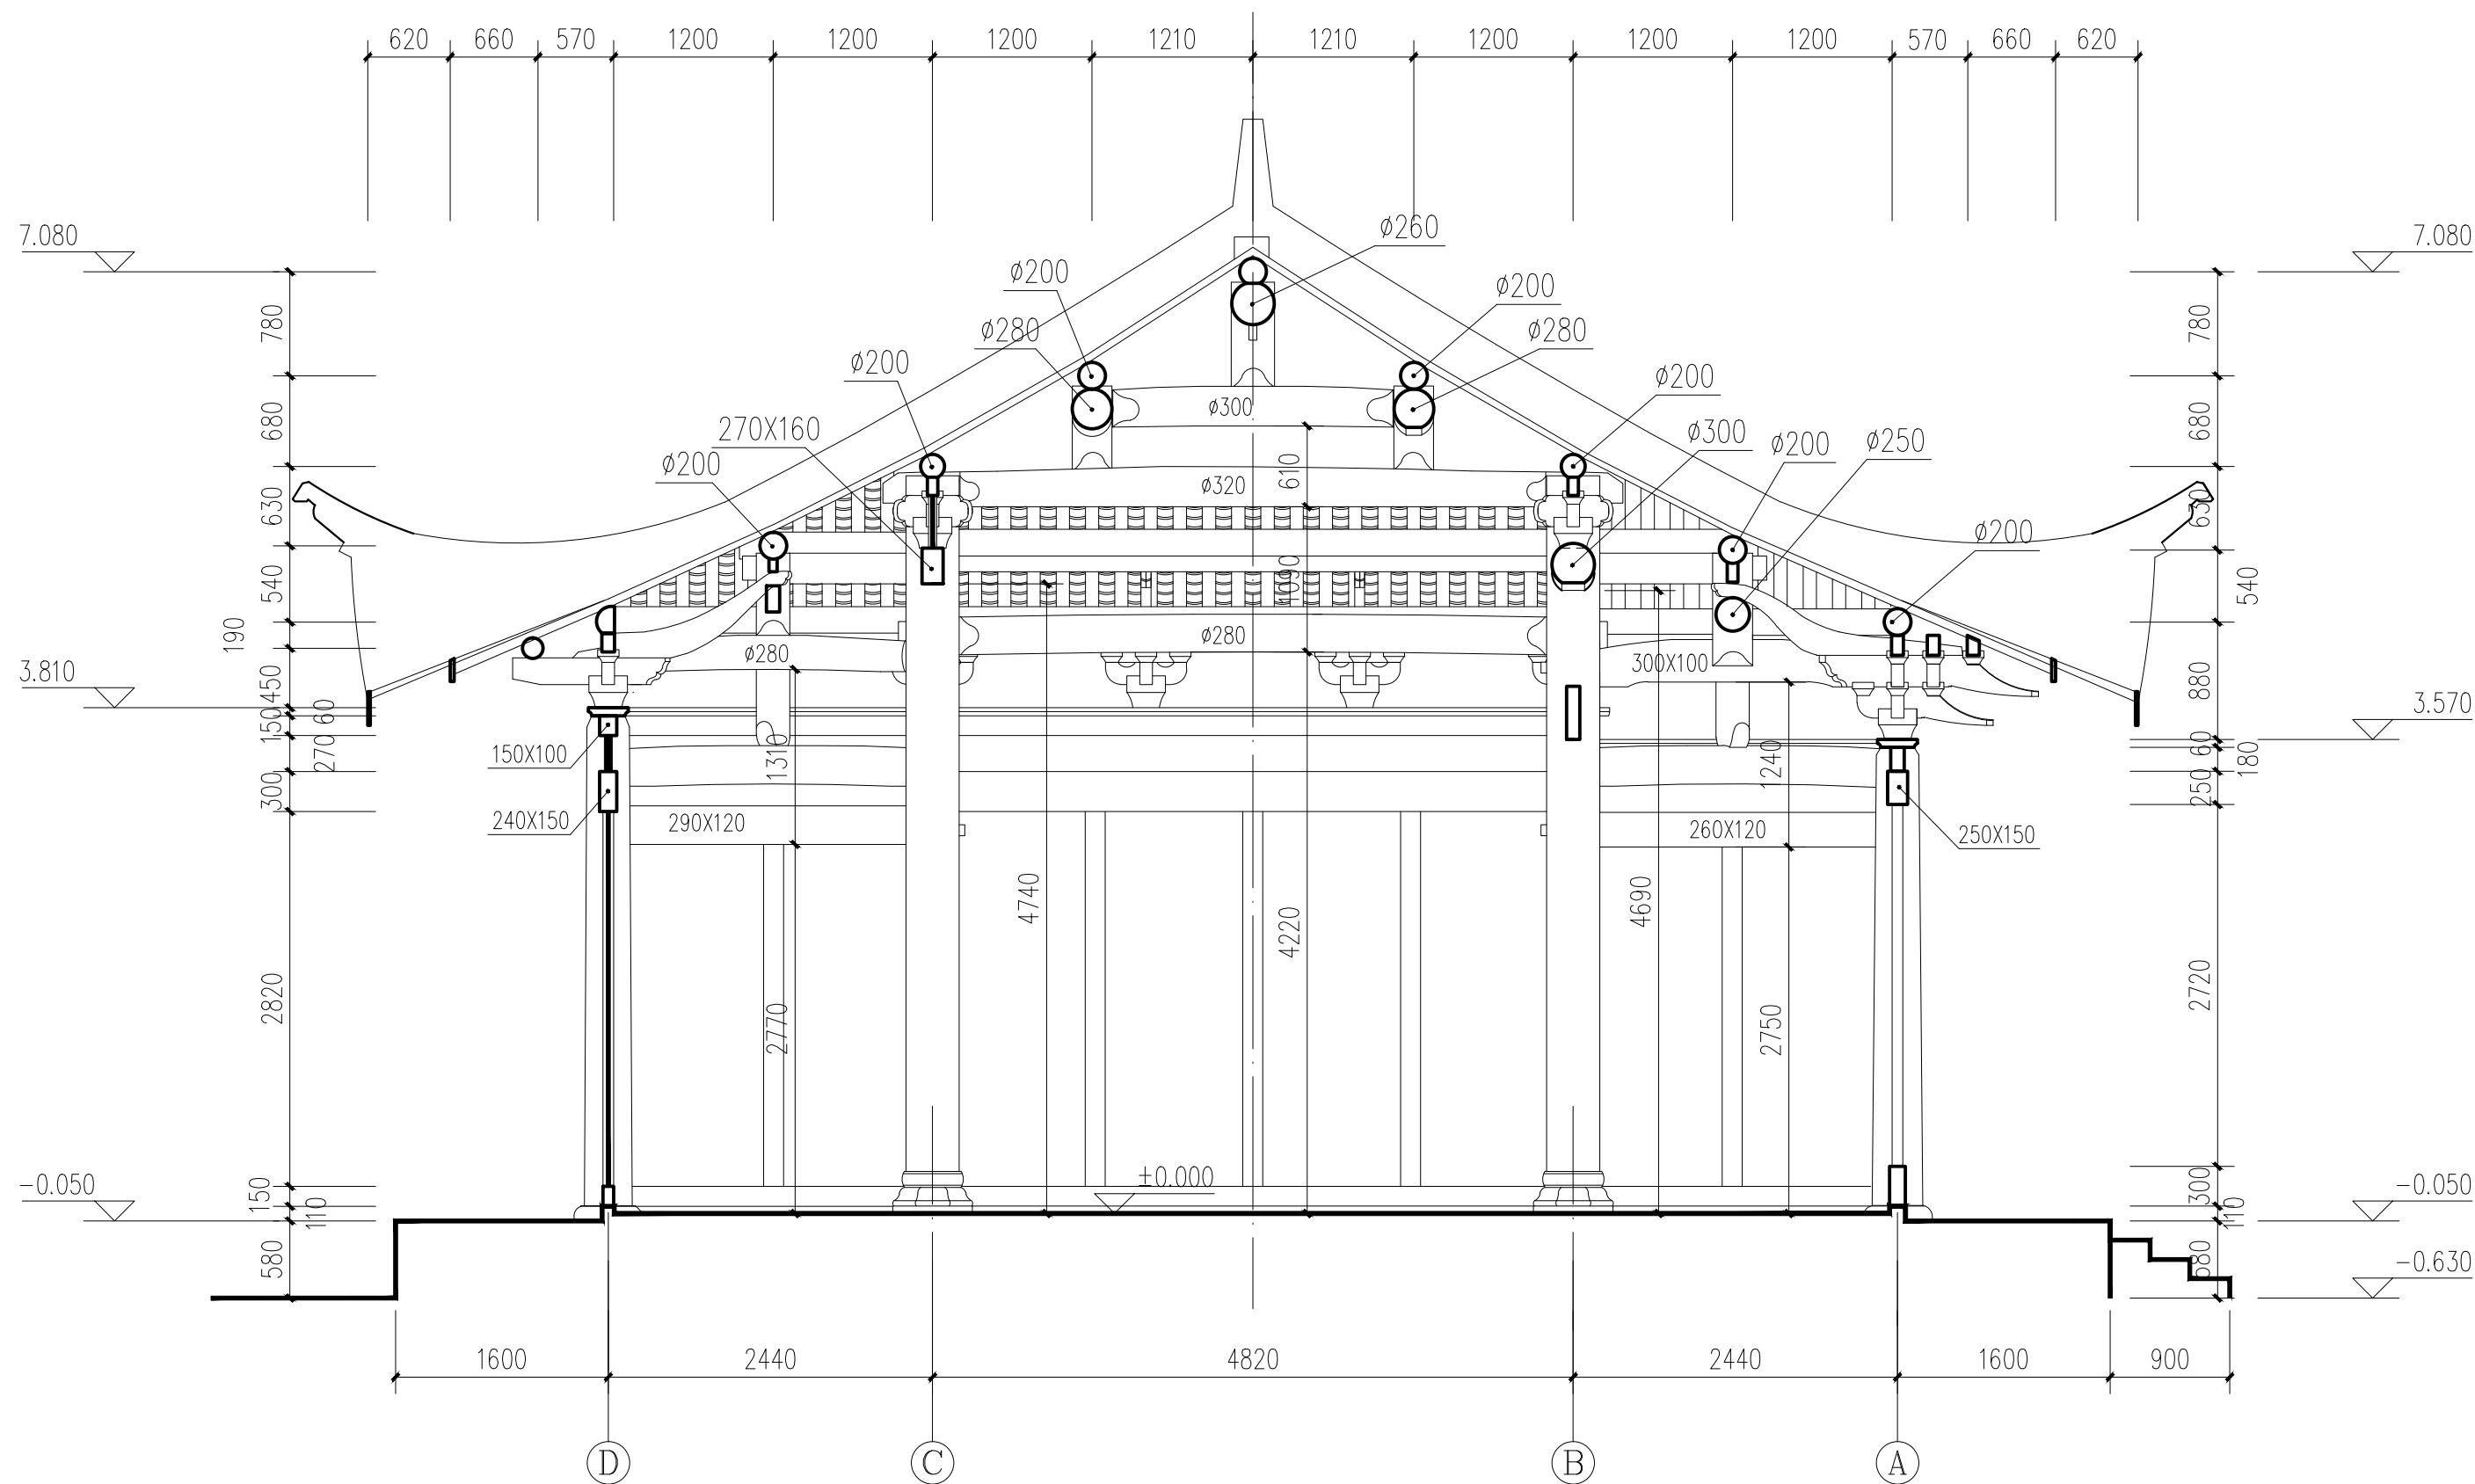

1-1 剖面图 1:50



重庆市文物考古研究院
重庆文化遗产保护中心

古建筑、近现代文物建筑维修保护、古文化遗址保护甲级 编号: 渝0401SJ0009

建设单位

项目名称

独柏寺正殿抢险加固工程设计方案

图名

1-1剖面图

院长
审定
审核
项目负责人


设计

设计

李果
韩晓芳

设计阶段
图号
比例
日期

实测图
SC-07
1:50
2026.07

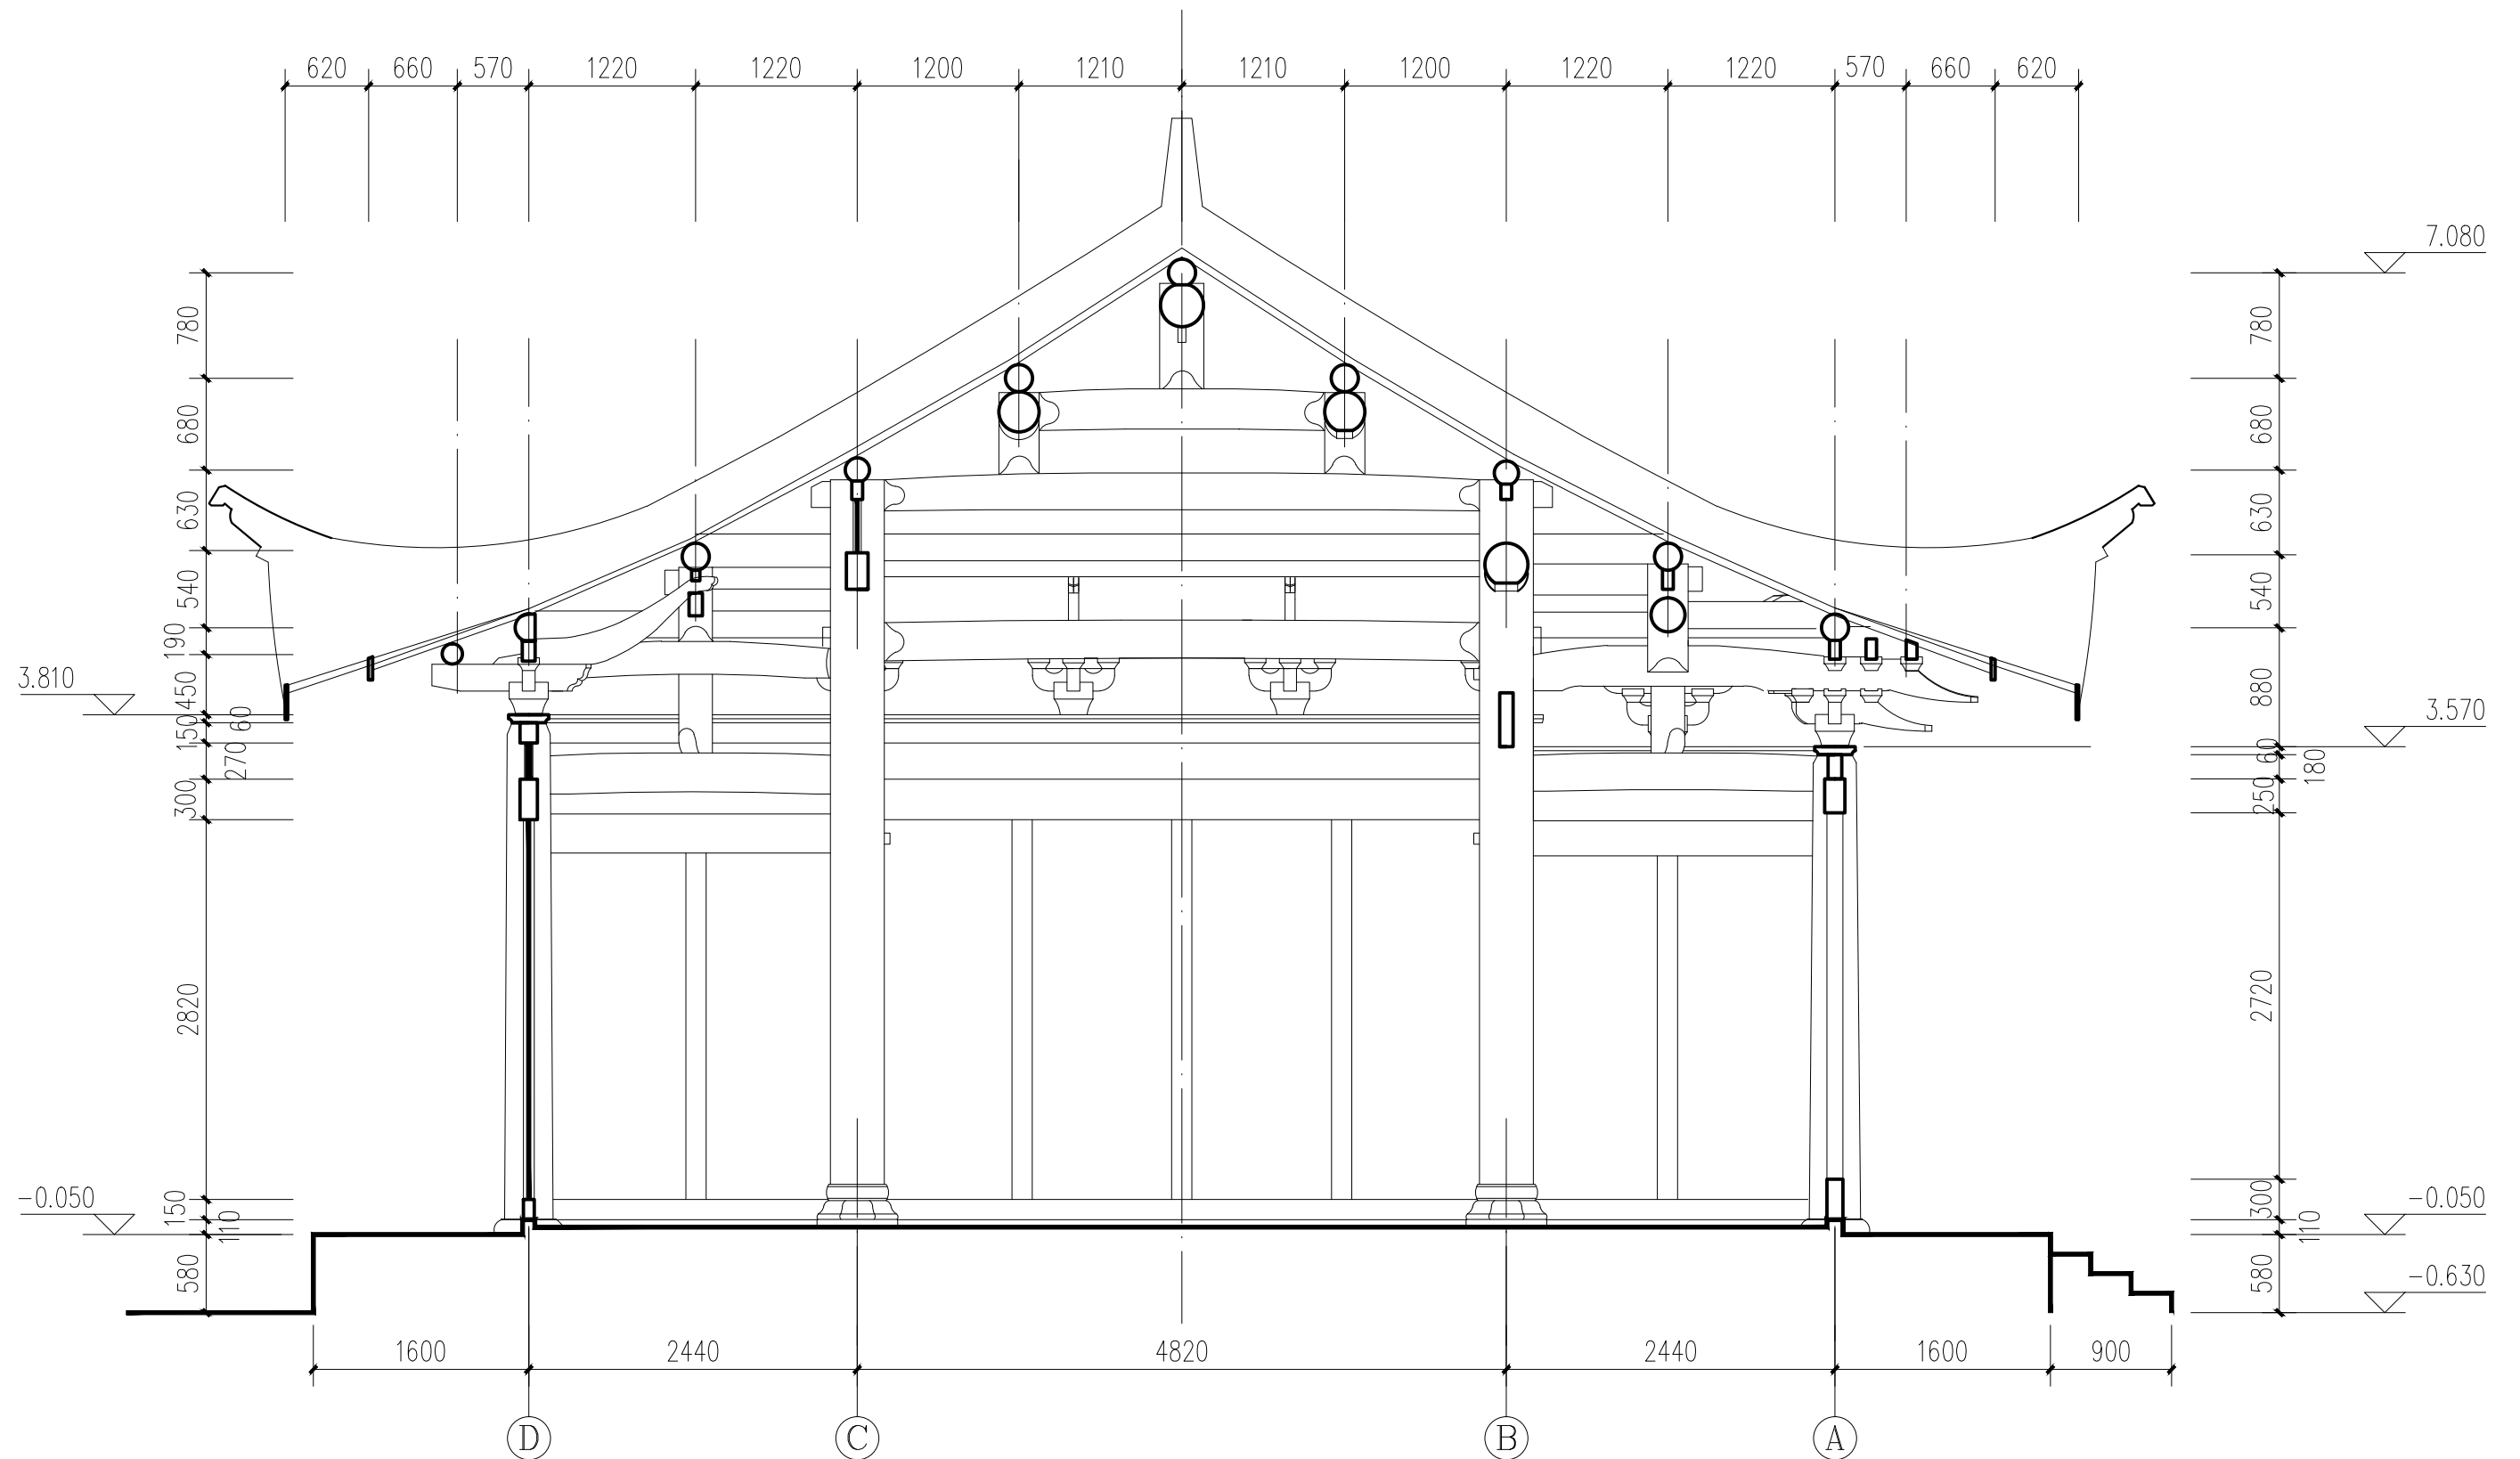

2-2剖面图 1:50



重庆市文物考古研究院
重庆文化遗产保护中心

古建筑、近现代文物建筑维修保护、古文化遗址保护甲级 编号: 渝0401SJ0009

建设单位

项目名称

独柏寺正殿抢险加固工程设计方案

图名

2-2剖面图

院长
审定
审核
项目负责


WQPM
刘世元
韩晓芳

设计

李果
韩晓芳

设计阶段
图号
比例
日期

实测图
SC-08
1:50
2026.07

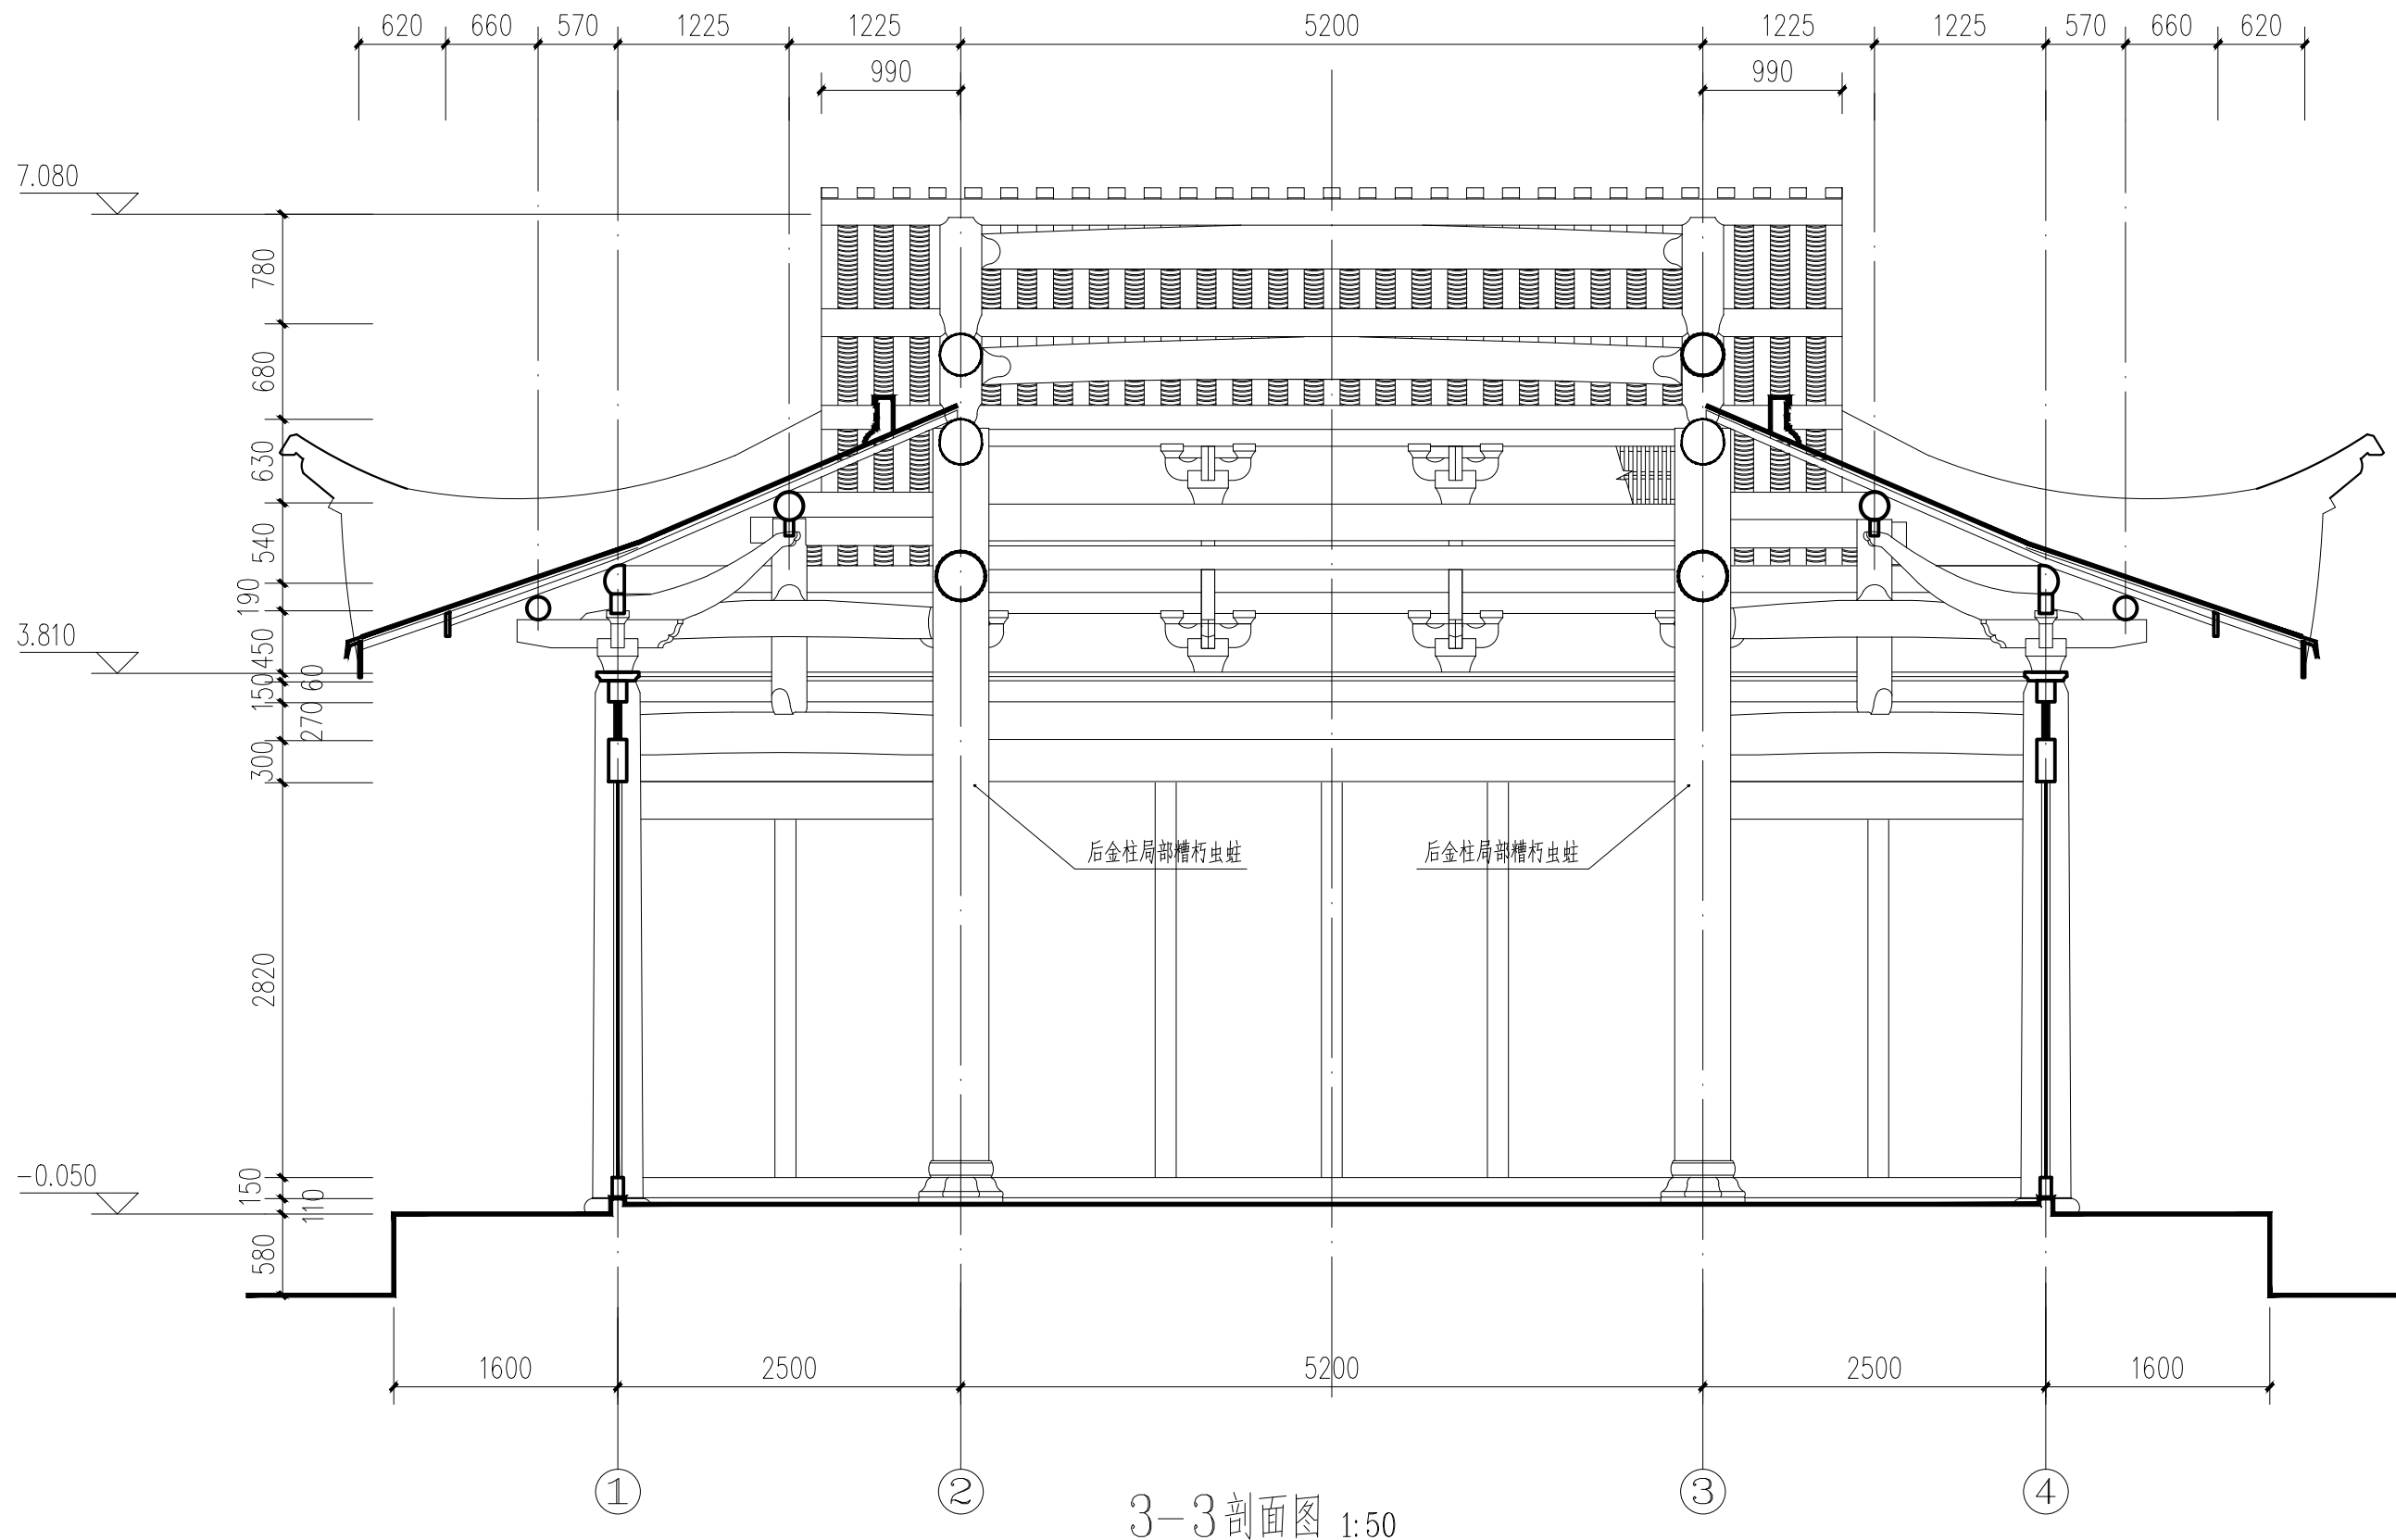

重庆市文物考古研究院
重庆文化遗产保护中心

古建筑、近现代文物建筑维修保护、古文化遗址保护甲级 编号:渝0401SJ0009

建设单位

项目名称

独柏寺正殿抢险加固工程设计方案

图名

3-3剖面图

院长
审定
审核
项目负责


WQJ
刘世元
韩晓芳

设计

李果
韩晓芳

设计阶段
图号
比例
日期

实测图
SC-09
1:50
2026.07

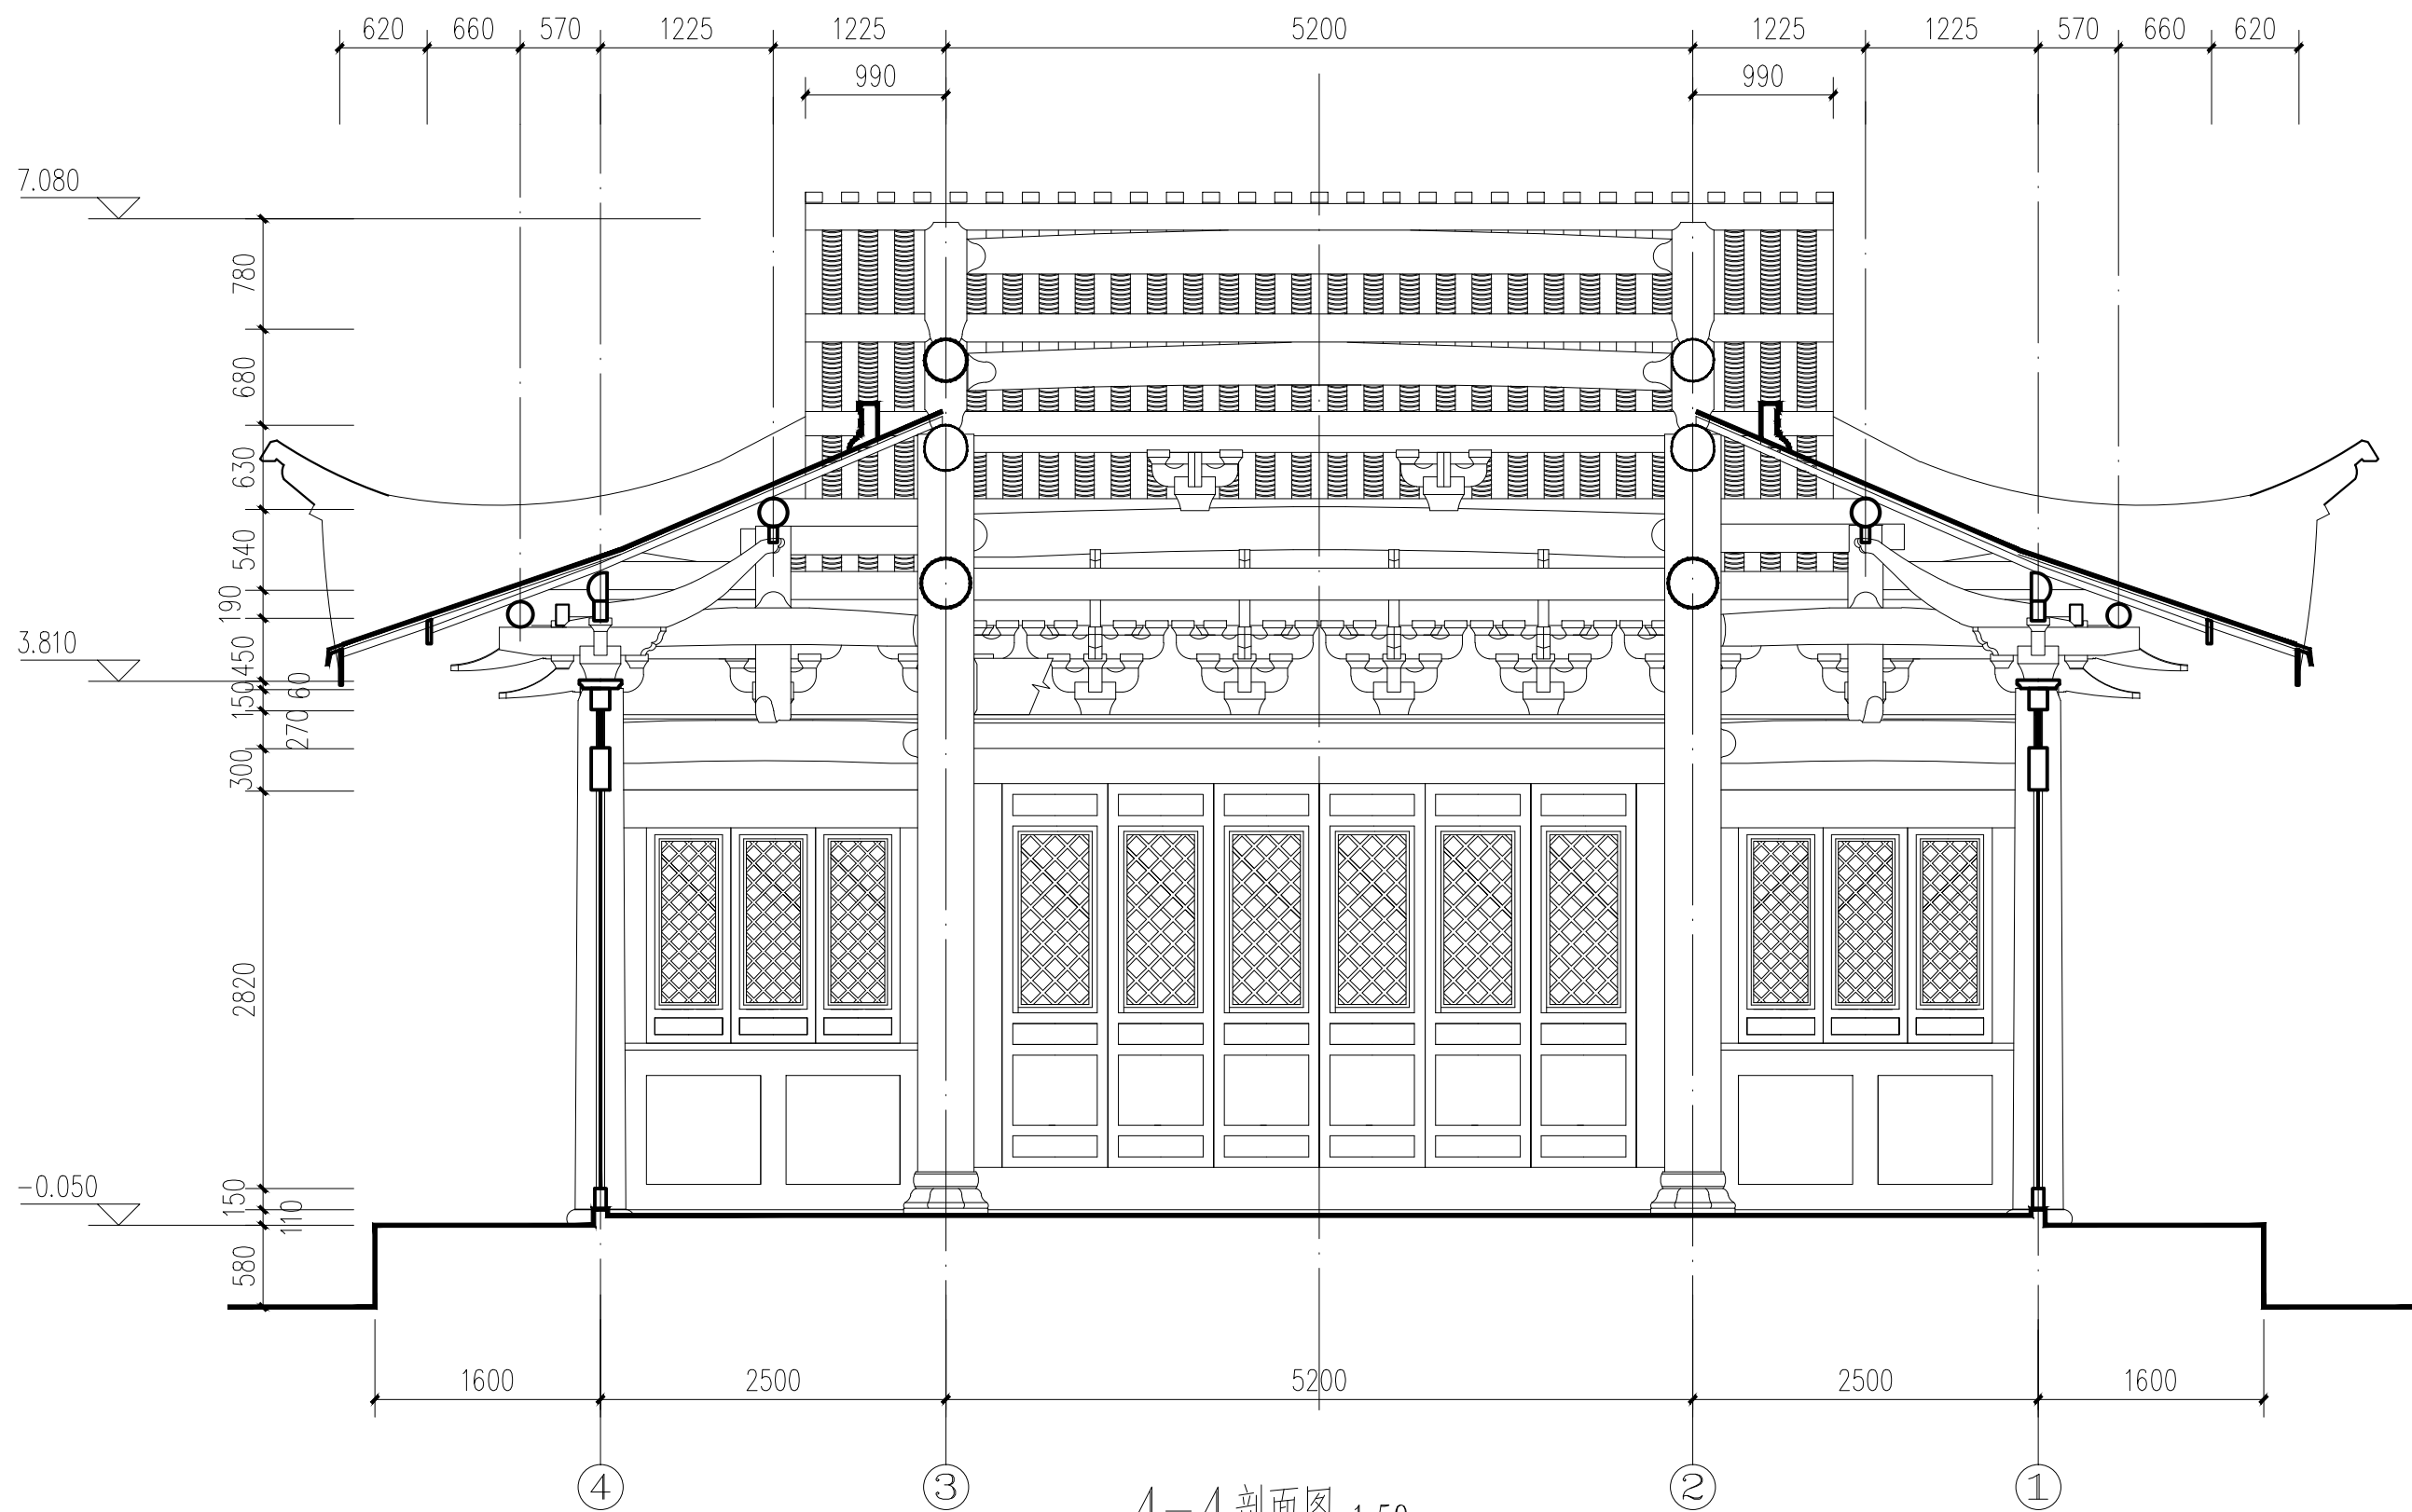

重庆市文物考古研究院
重庆文化遗产保护中心

古建筑、近现代文物建筑维修保护、古文化遗址保护甲级 编号: 渝0401SJ0009

建设单位

项目名称

独柏寺正殿抢险加固工程设计方案

图名

4-4剖面图

院长
审定
审核
项目负责人

设计

设计

李果
韩晓芳

设计阶段
图号
比例
日期


实测图
SC-10
1:50
2026.07

重庆市潼南区独柏寺正殿抢险加固工程

施 工 图

重庆市文物考古研究院
重庆文化遗产保护中心

2026年07月

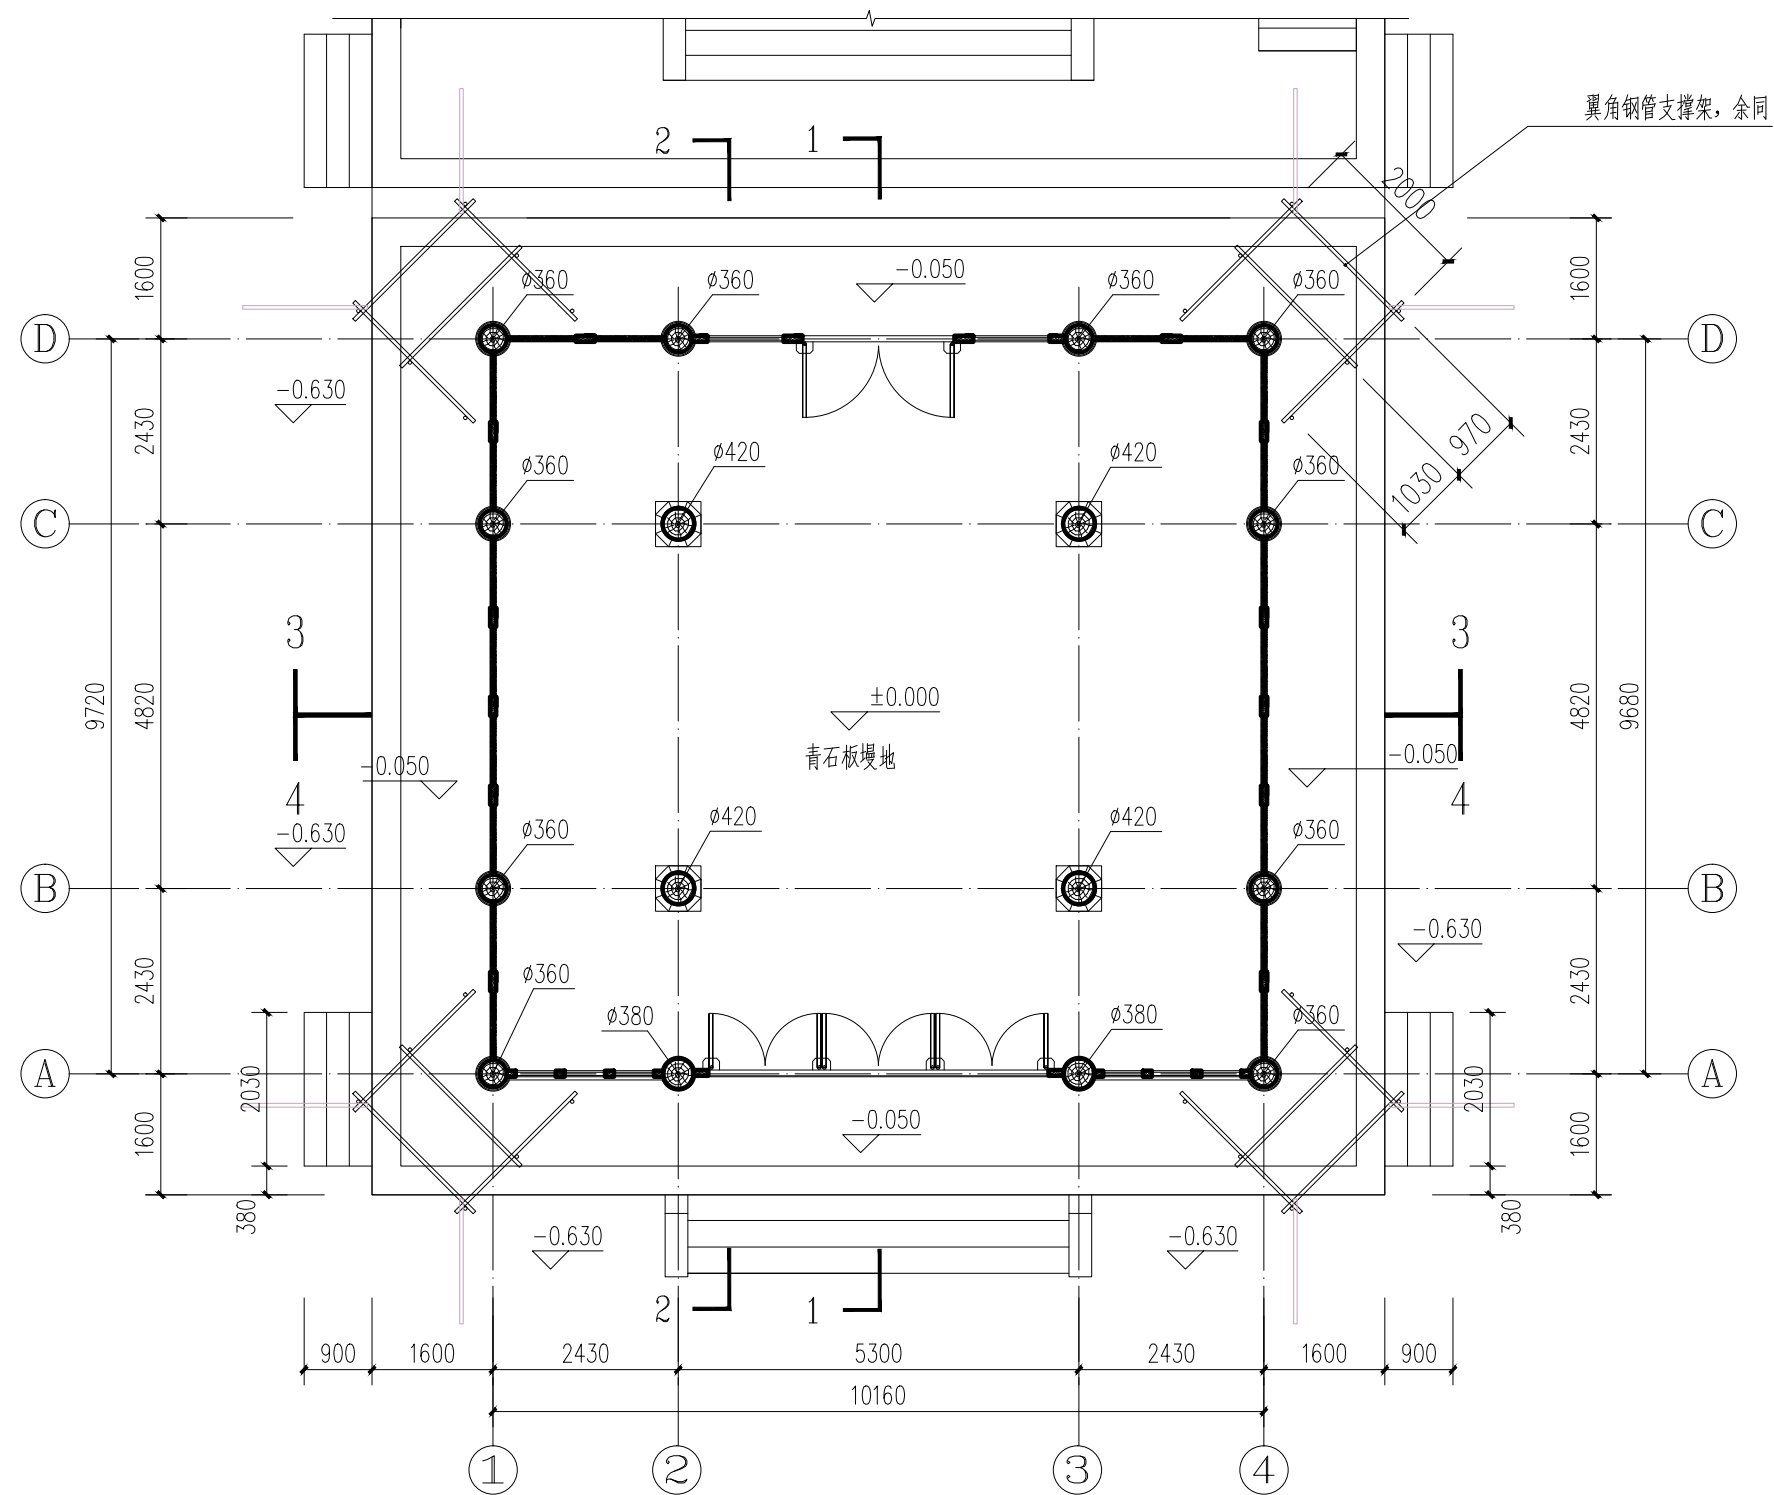

平面图 1:100



重庆市文物考古研究院
重庆文化遗产保护中心

古建筑、近现代文物建筑维修保护、古文化遗址保护甲级 编号: 渝0401SJ0009

建设单位

项目名称

独柏寺正殿抢险加固工程设计方案

图名

平面图


院长
审定
审核
项目负责人

设计

设计

设计

设计阶段	施工图
图号	QX-01
比例	1:100
日期	2026.07

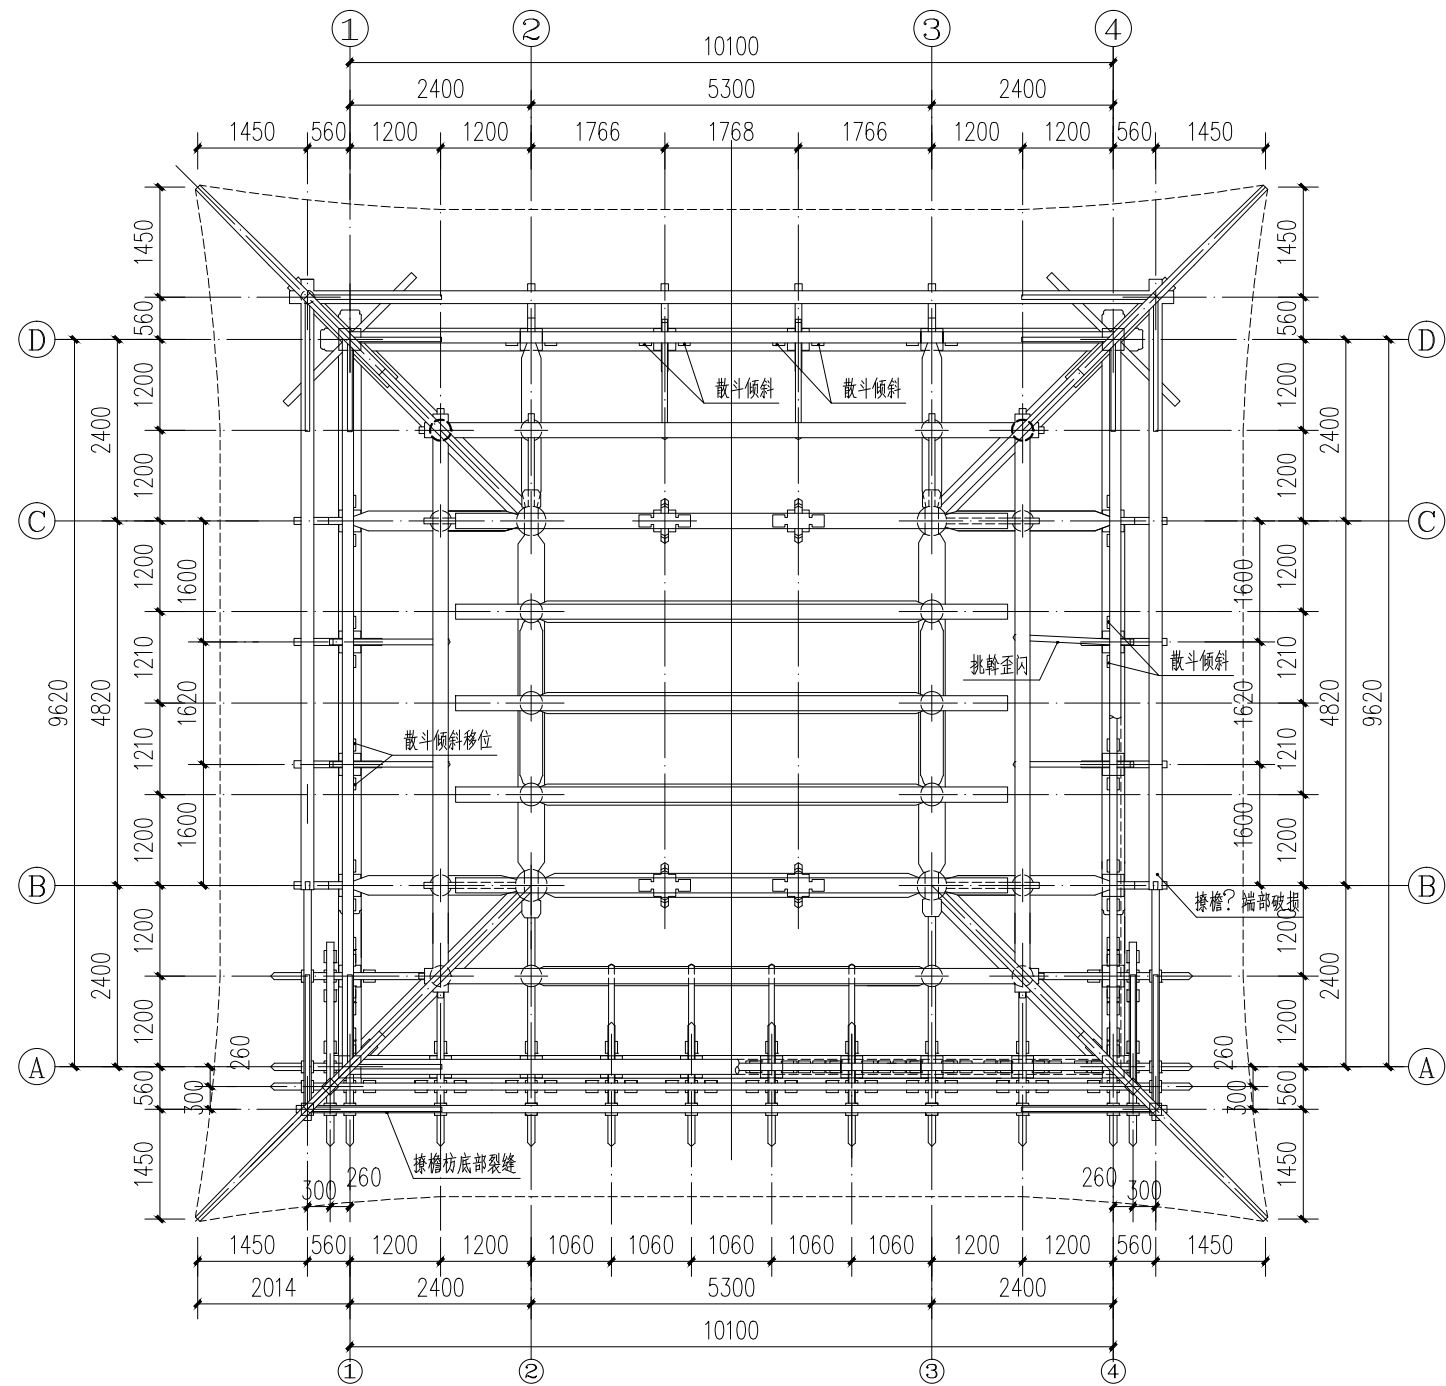

梁架结构俯视图 1:100



重庆市文物考古研究院
重庆文化遗产保护中心

古建筑、近现代文物建筑维修保护、古文化遗址保护甲级 编号: 渝0401SJ0009

建设单位

项目名称

独柏寺正殿抢险加固工程设计方案

图名

梁架结构俯视图


院长
审定
审核
项目负责

WQPM
刘世元
科明号

设计

李果
科明号

设计阶段	施工图
图号	QX-02
比例	1:100
日期	2026.07

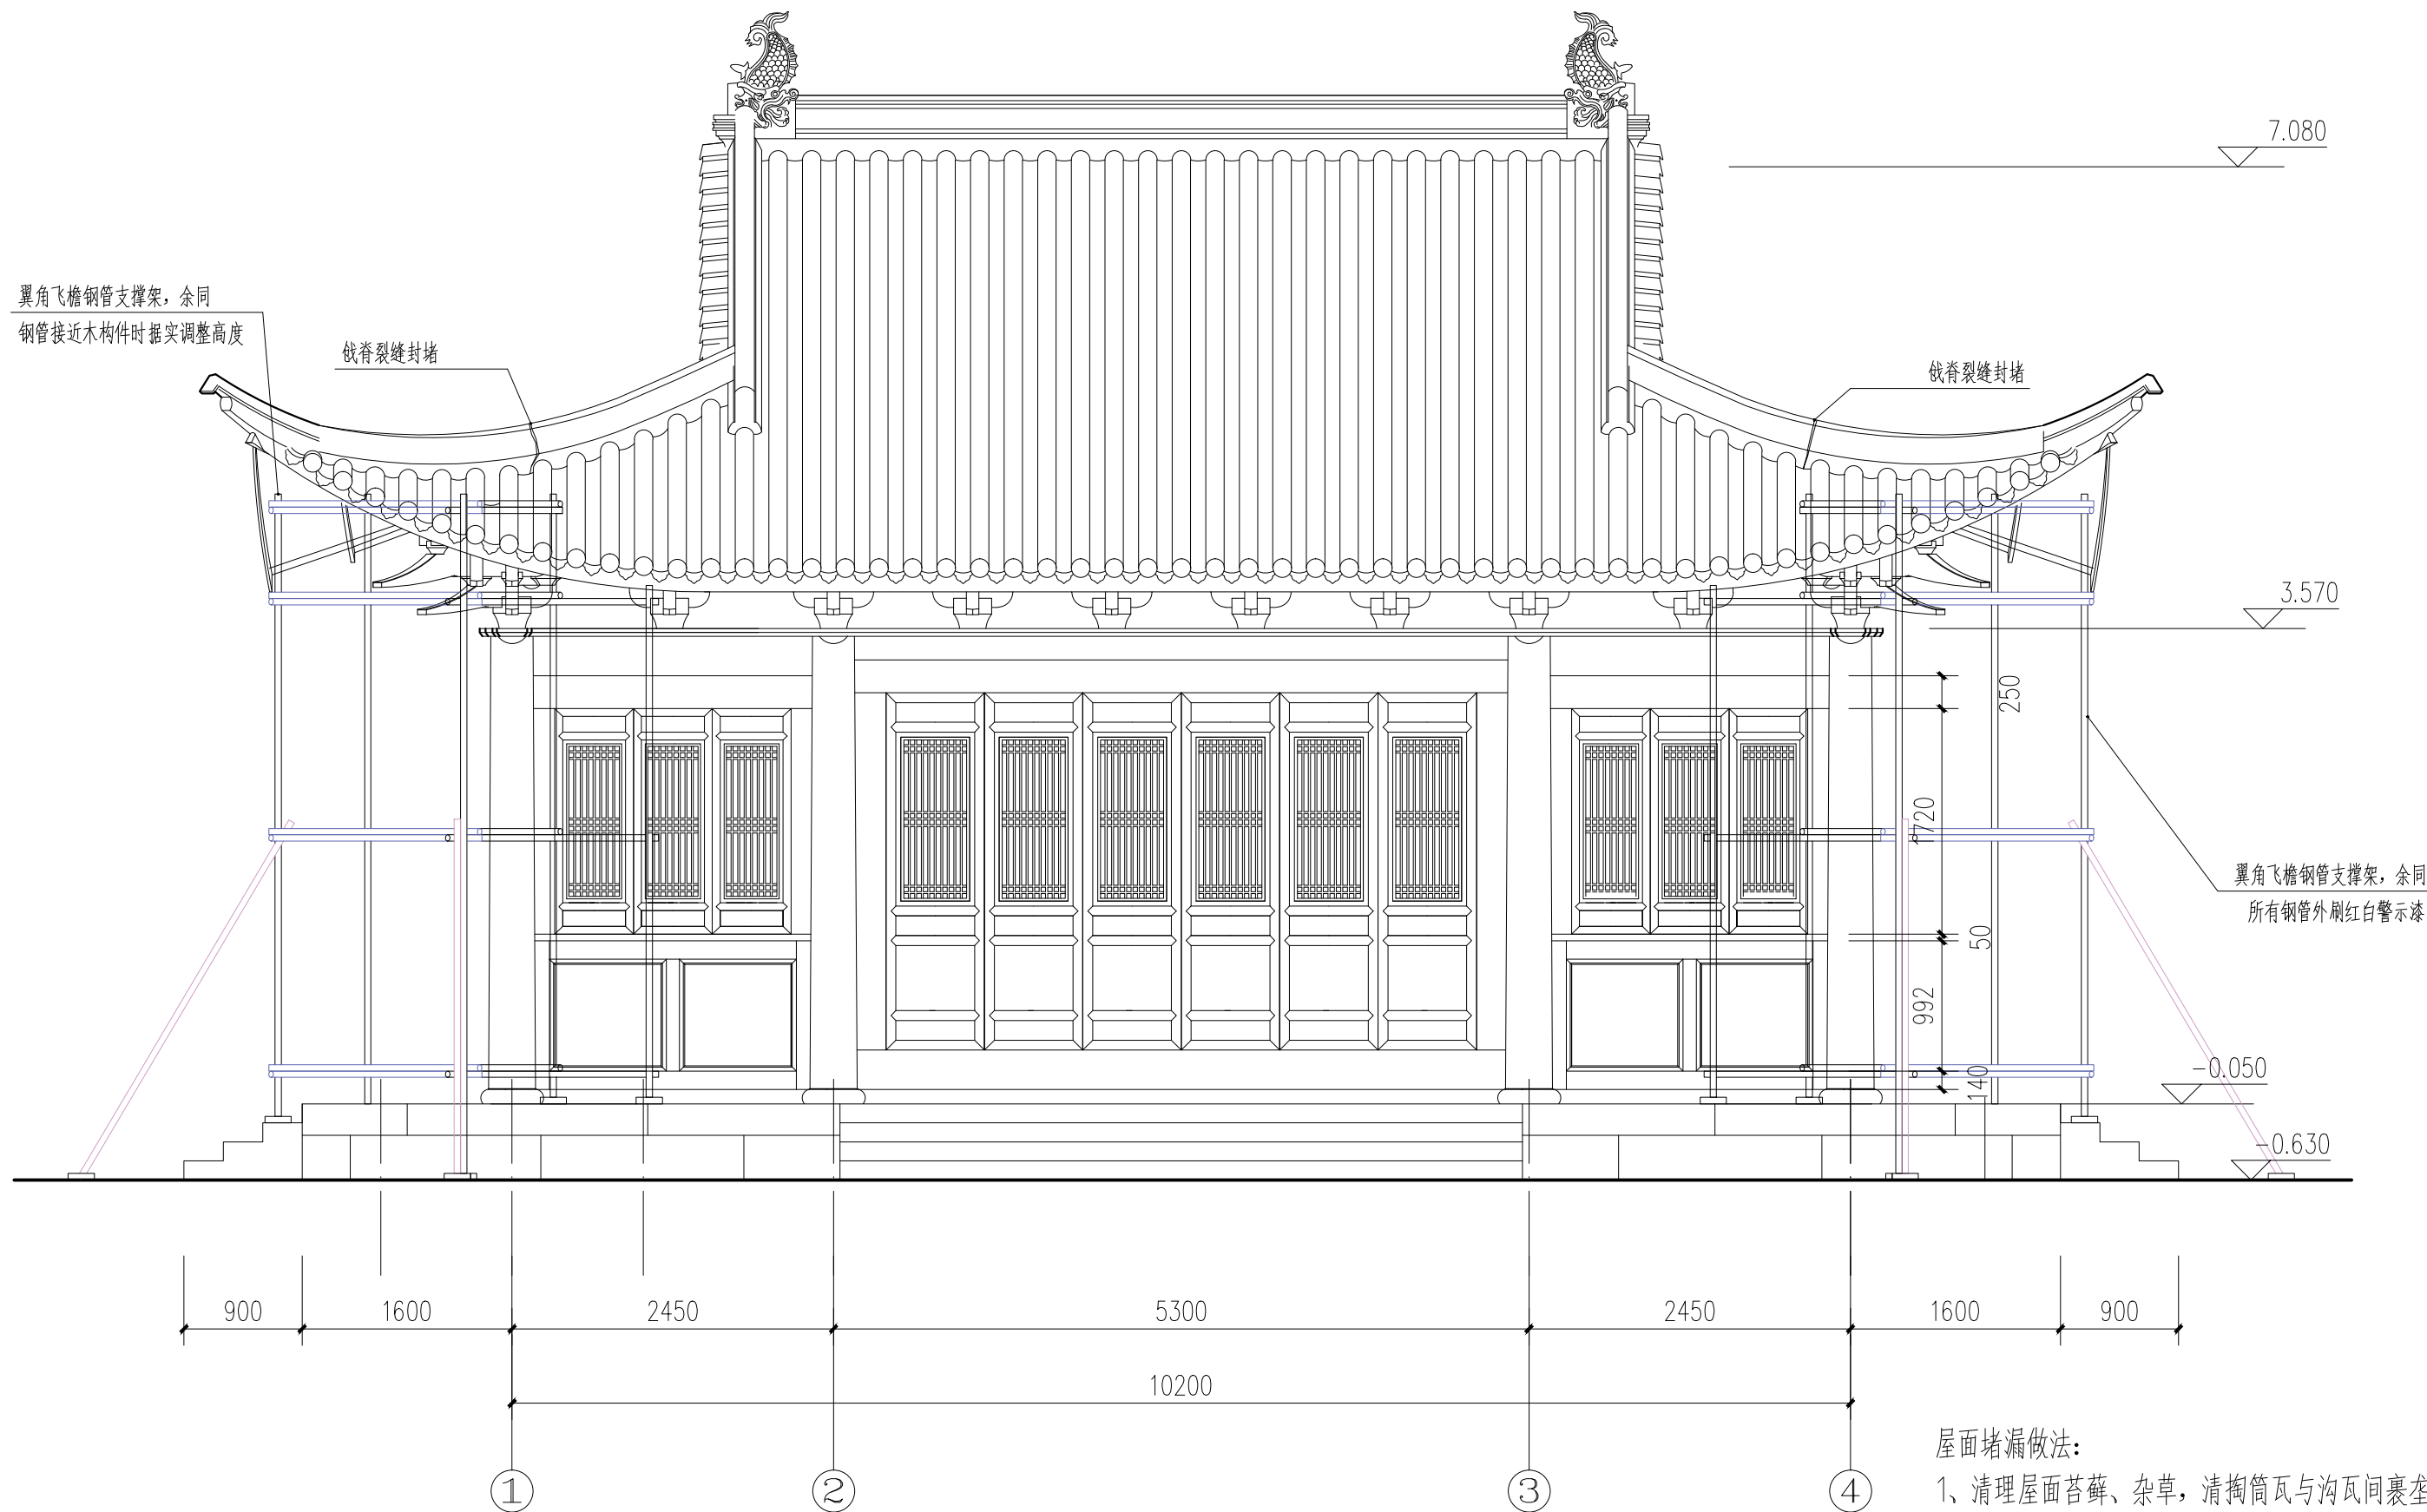

正立面图 1:50

屋面堵漏做法:
1、清理屋面苔藓、杂草,清掏筒瓦与沟瓦间裹垄灰边。
2、对屋脊裂缝、筒瓦脱节缝隙使用堵漏王封堵,沟瓦缝隙及裹垄灰边用1:3水泥砂浆封堵。
3、所有屋脊及沟瓦表面灰色聚氨酯涂膜防水涂刷2遍。



重庆市文物考古研究院
重庆文化遗产保护中心

古建筑、近现代文物建筑维修保护、古文化遗址保护甲级 编号:渝0401SJ0009

建设单位

项目名称

独柏寺正殿抢险加固工程设计方案

图名

正立面图

院长
审定
审核
项目负责

设计

李果
韩晓芳

设计阶段	施工图
图号	QX-03
比例	1:50
日期	2026.07



背立面图 1:50

- 屋面堵漏做法:
- 1、清理屋面苔藓、杂草，清掏筒瓦与沟瓦间裹垄灰边。
 - 2、对屋脊裂缝、筒瓦脱节缝隙使用堵漏王封堵，沟瓦缝隙及裹垄灰边用1:3水泥砂浆封堵。
 - 3、所有屋脊及沟瓦表面灰色聚氨酯涂膜防水涂刷2遍。



重庆市文物考古研究院
重庆文化遗产保护中心

古建筑、近现代文物建筑维修保护、古文化遗址保护甲级 编号: 渝0401SJ0009

建设单位

项目名称

独柏寺正殿抢险加固工程设计方案

图名

背立面图


院长
审定
审核
项目负责人

设计

李果
韩晓芳

设计阶段
图号
比例
日期

施工图
QX-04
1:50
2026.07

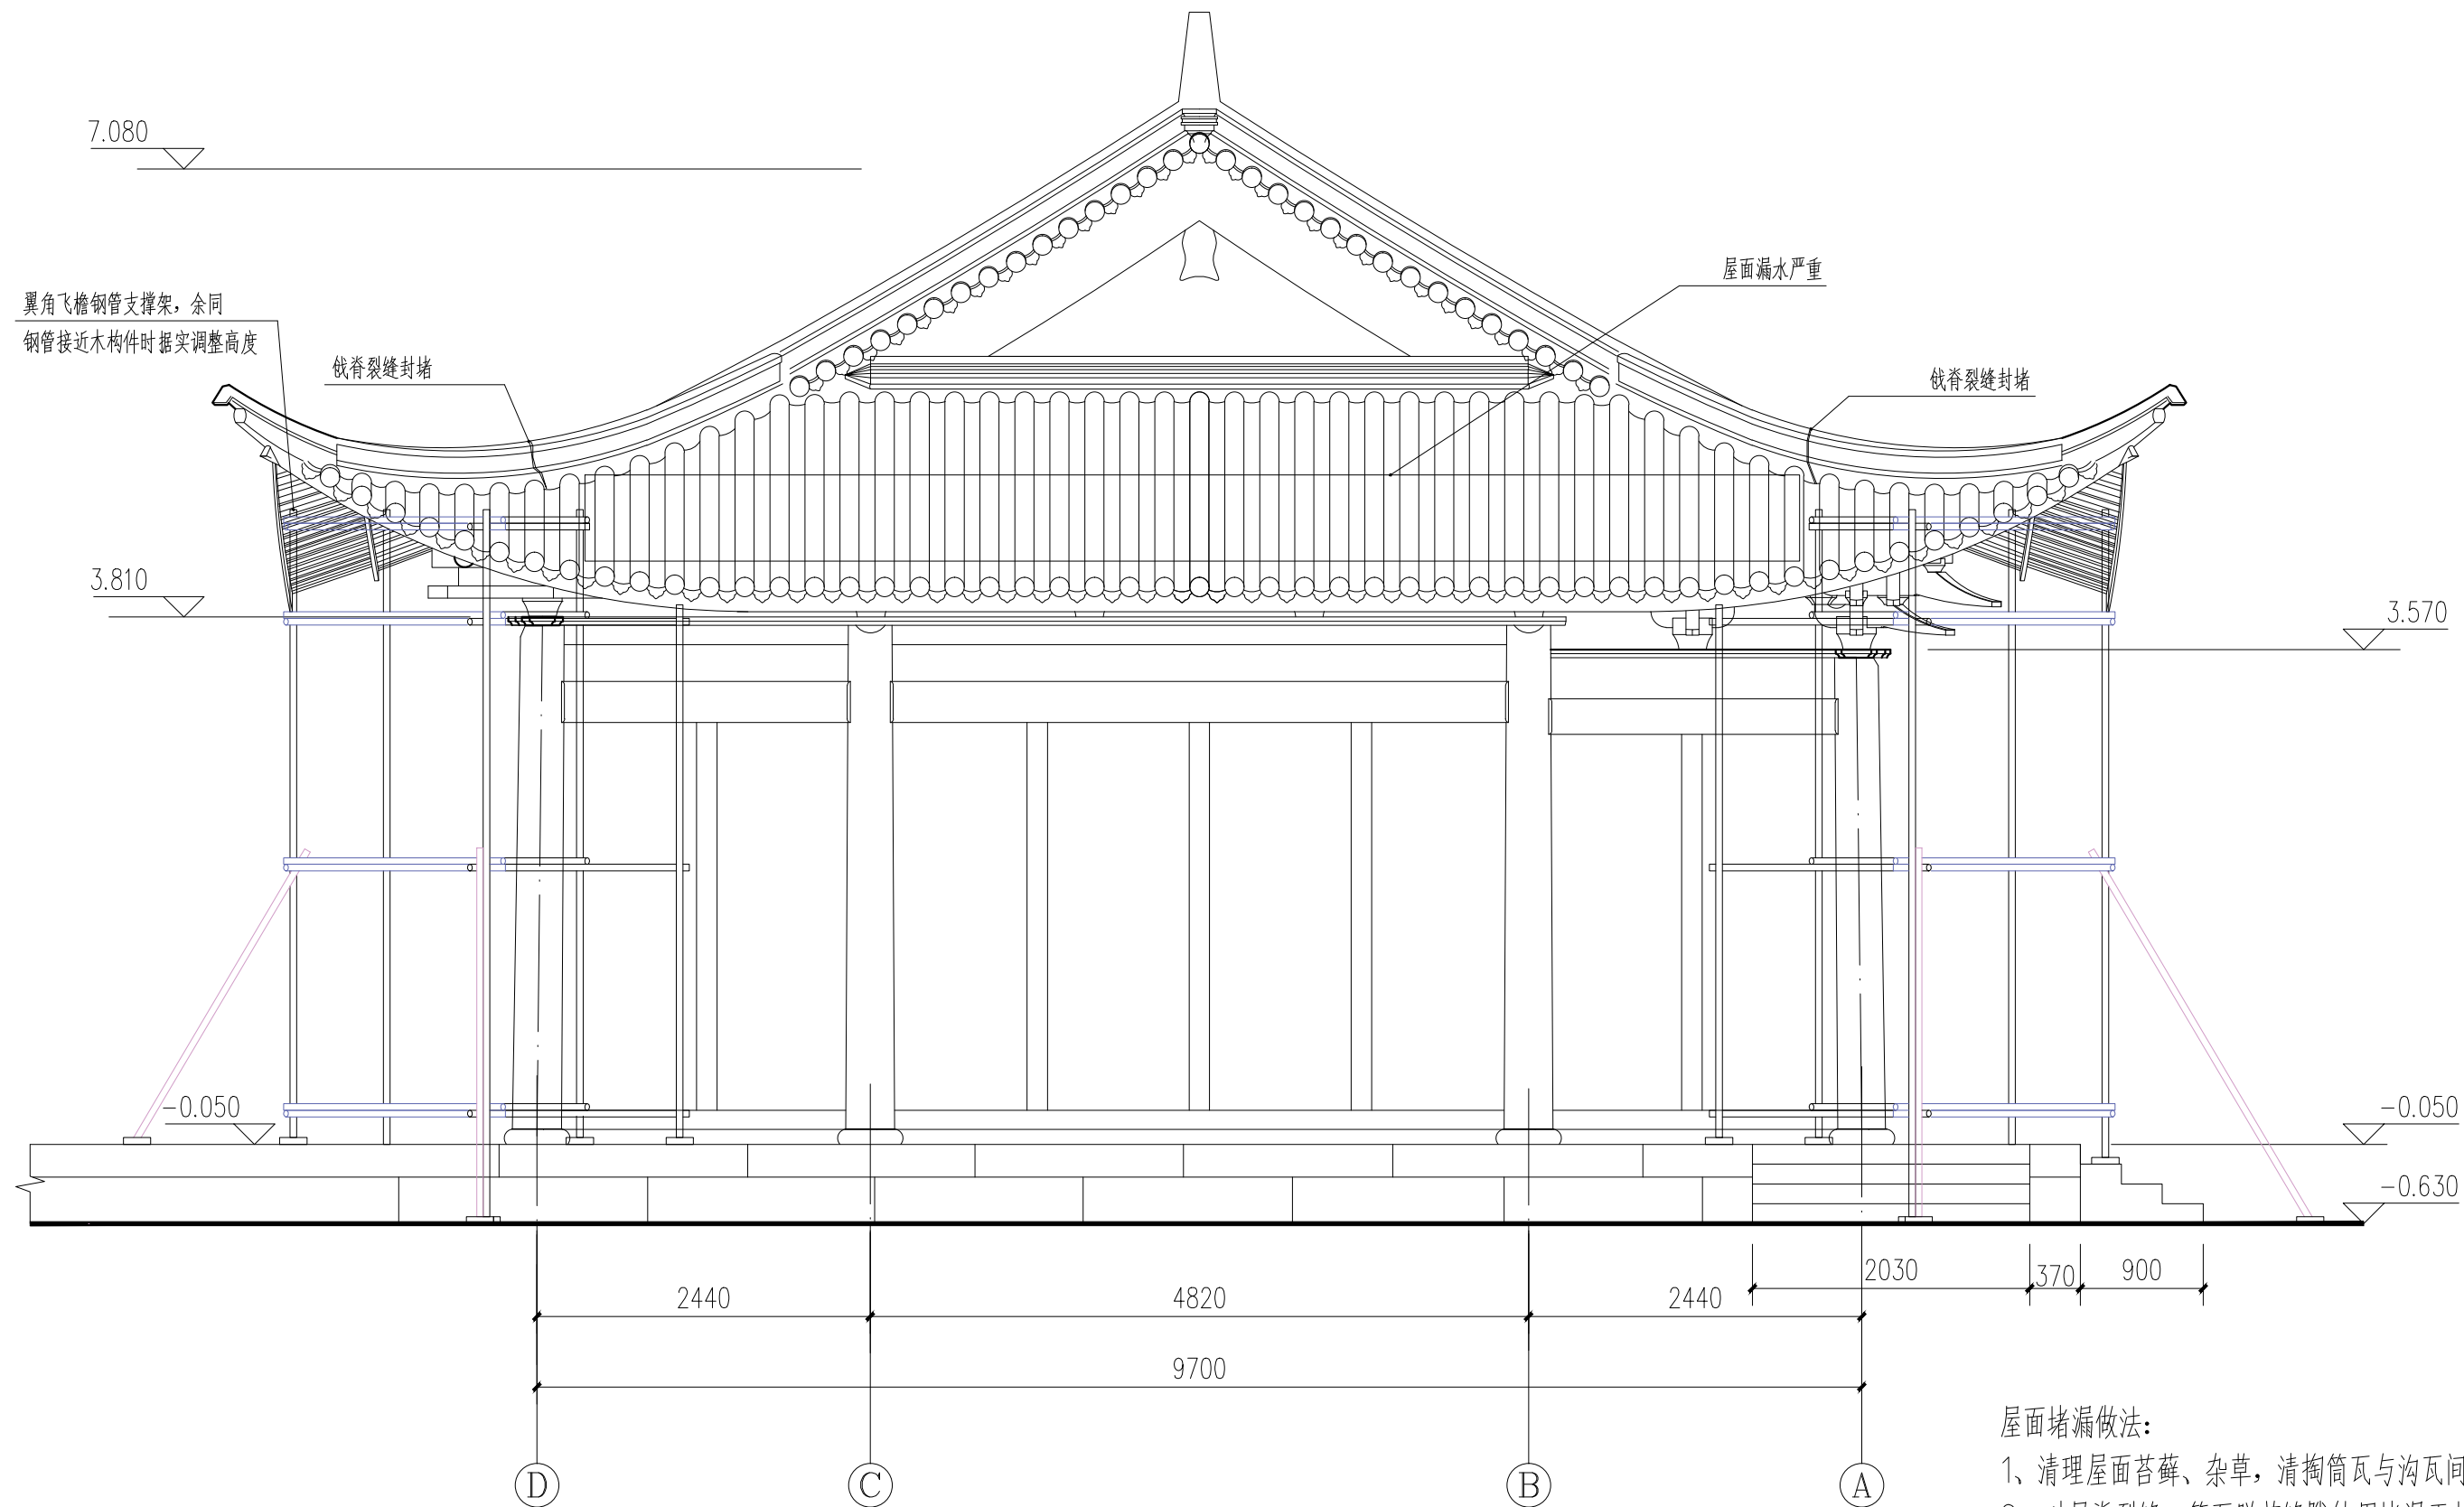

西侧立面图 1:50

屋面堵漏做法:

- 1、清理屋面苔藓、杂草, 清掏筒瓦与沟瓦间裹垄灰边。
- 2、对屋脊裂缝、筒瓦脱节缝隙使用堵漏王封堵, 沟瓦缝隙及裹垄灰边用1:3水泥砂浆封堵。
- 3、所有屋脊及沟瓦表面灰色聚氨酯涂膜防水涂刷2遍。



重庆市文物考古研究院
重庆文化遗产保护中心

古建筑、近现代文物建筑维修保护、古文化遗址保护甲级 编号: 渝0401SJ0009

建设单位

项目名称

独柏寺正殿抢险加固工程设计方案

图名


西侧立面图

院长
审定
审核
项目负责人

设计

李果
韩晓芳

设计阶段	施工图
图号	QX-05
比例	1:50
日期	2026.07

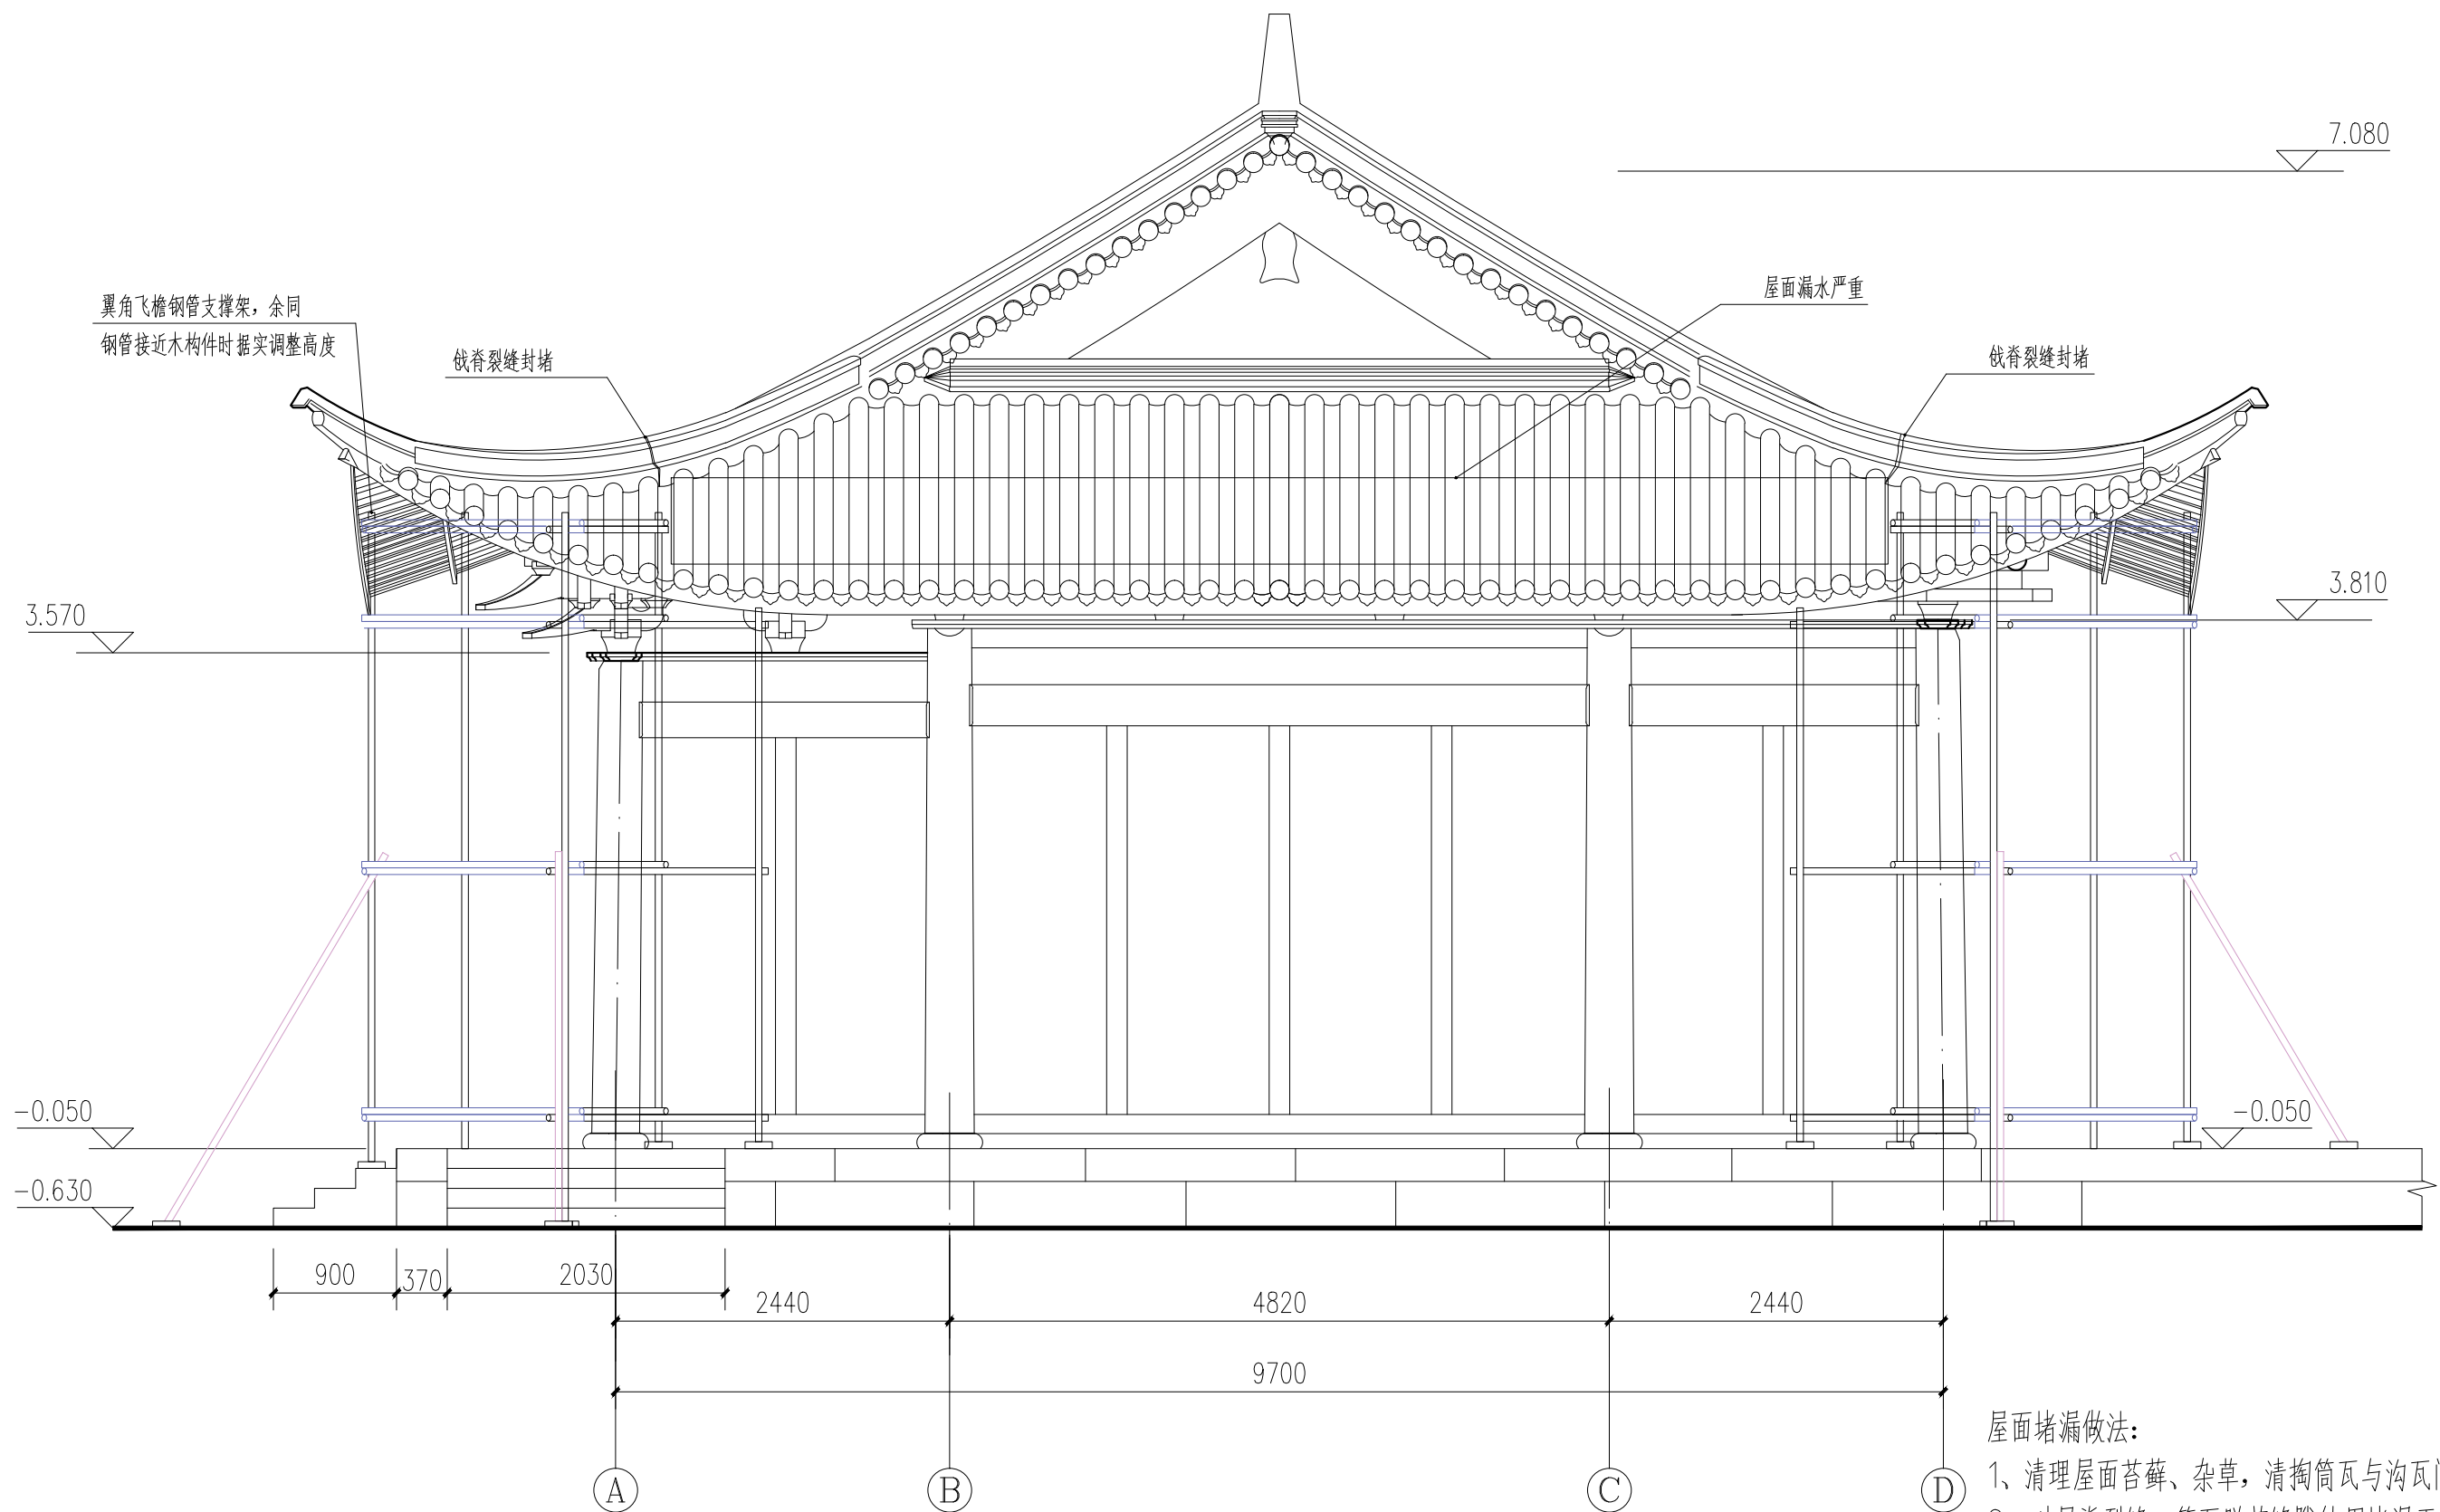

东侧立面图 1:50

- 屋面堵漏做法:
- 1、清理屋面苔藓、杂草, 清掏筒瓦与沟瓦间裹垄灰边。
 - 2、对屋脊裂缝、筒瓦脱节缝隙使用堵漏王封堵, 沟瓦缝隙及裹垄灰边用1:3水泥砂浆封堵。
 - 3、所有屋脊及沟瓦表面灰色聚氨酯涂膜防水涂刷2遍。



重庆市文物考古研究院
重庆文化遗产保护中心

古建筑、近现代文物建筑维修保护、古文化遗址保护甲级 编号: 渝0401SJ0009

建设单位

项目名称

独柏寺正殿抢险加固工程设计方案

图名

东侧立面图

院长
审定
审核
项目负责人


设计

设计

设计

设计阶段
图号
比例
日期

施工图
QX-06
1:50
2026.07

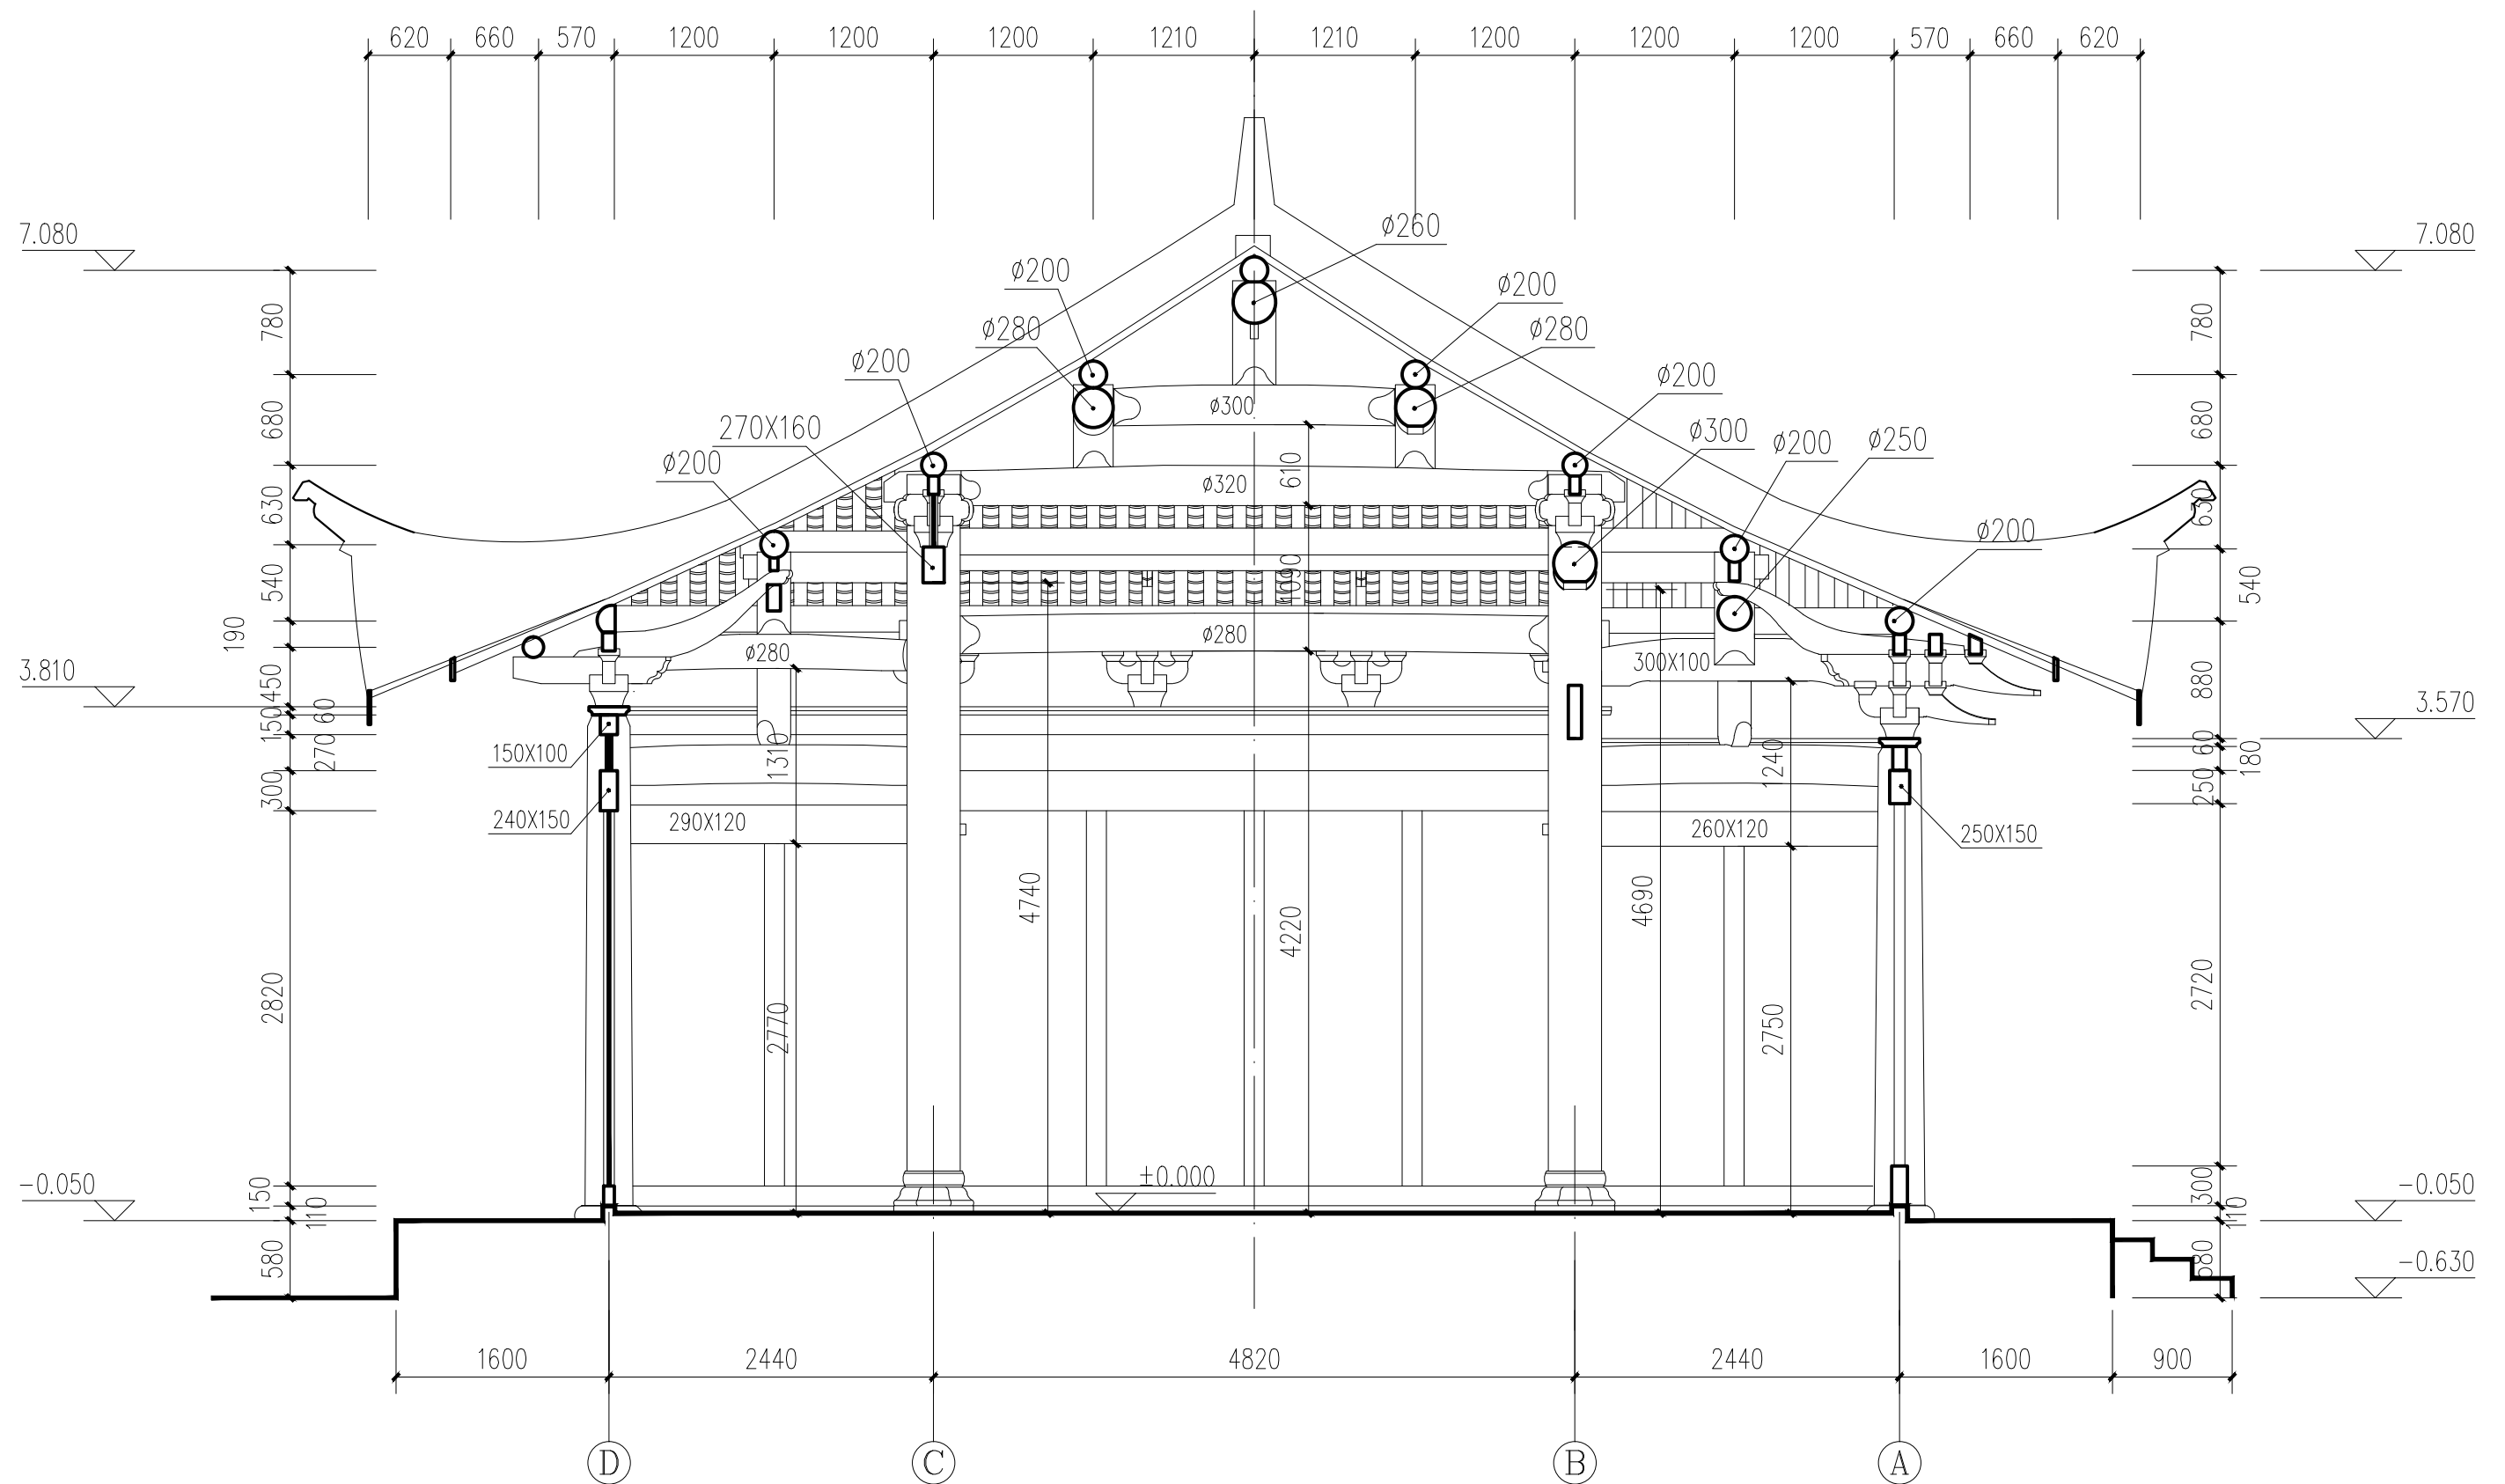

1-1 剖面图 1:50



重庆市文物考古研究院
重庆文化遗产保护中心

古建筑、近现代文物建筑维修保护、古文化遗址保护甲级 编号: 渝0401SJ0009

建设单位

项目名称

独柏寺正殿抢险加固工程设计方案

图名

1-1剖面图

院长
审定
审核
项目负责人


设计

设计

设计

设计阶段
图号
比例
日期

施工图
QX-07
1:50
2026.07

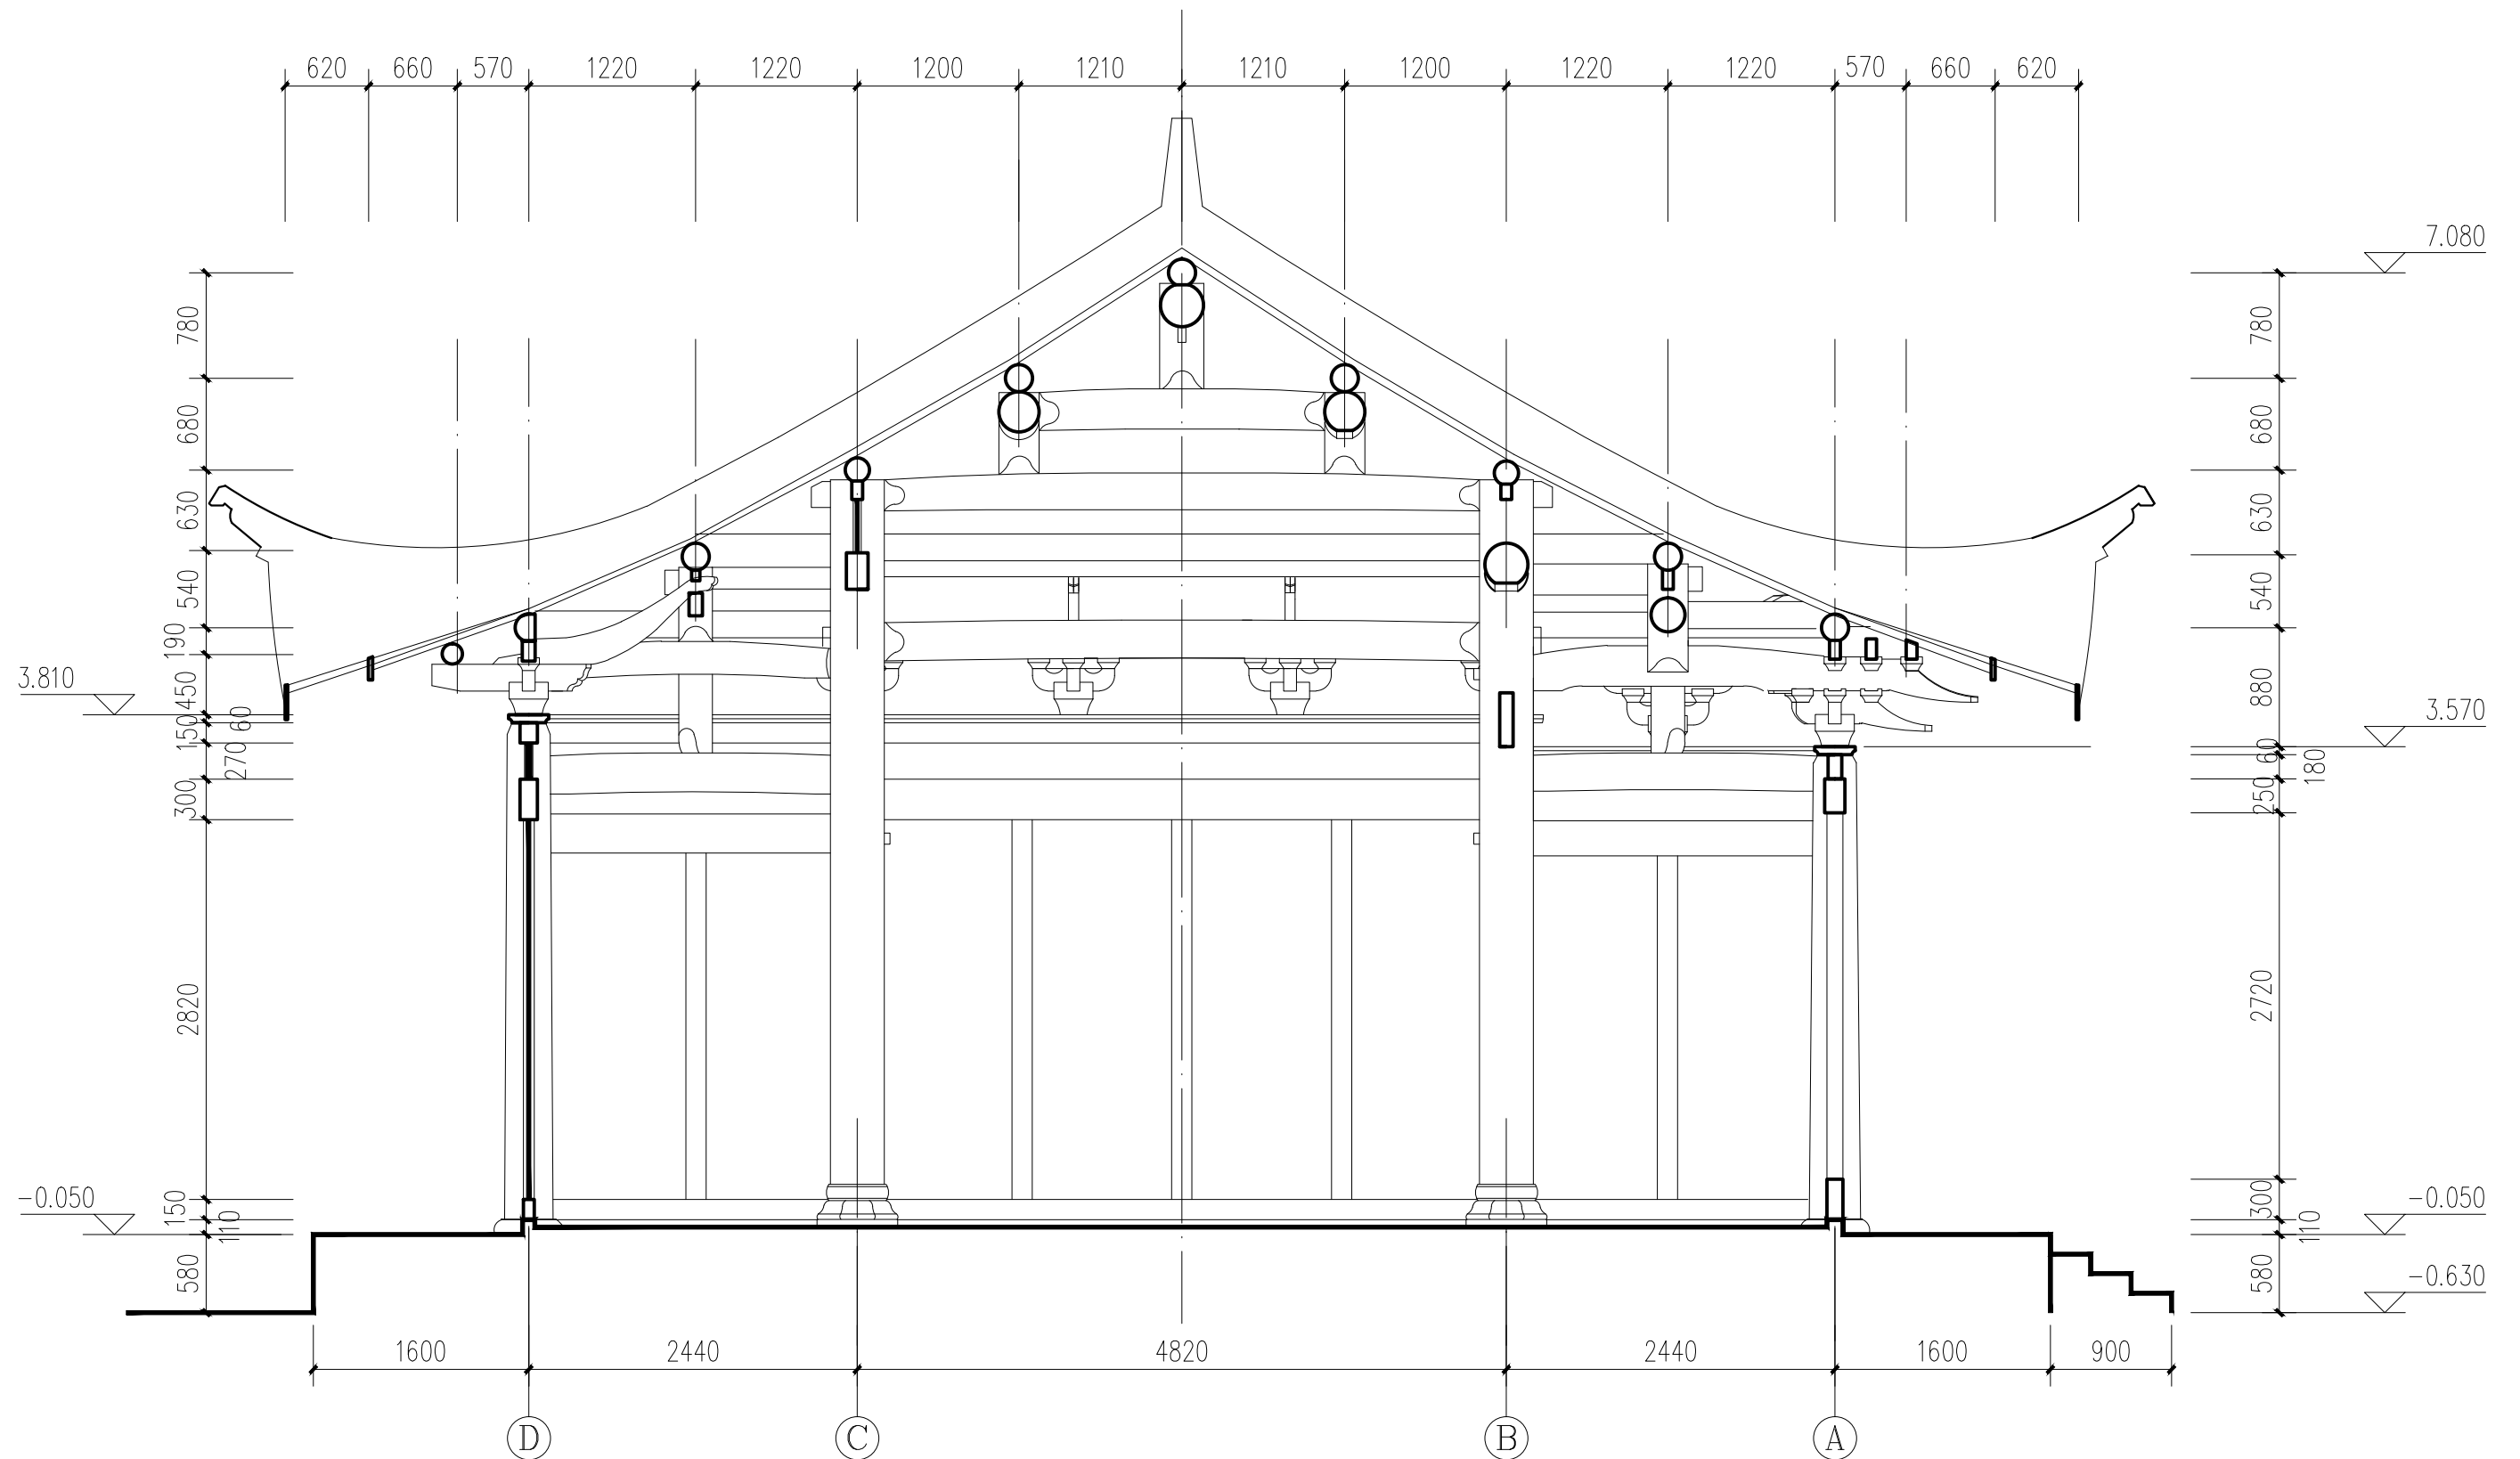

2-2剖面图 1:50



重庆市文物考古研究院
重庆文化遗产保护中心

古建筑、近现代文物建筑维修保护、古文化遗址保护甲级 编号:渝0401SJ0009

建设单位

项目名称

独柏寺正殿抢险加固工程设计方案

图名

2-2剖面图

院长
审定
审核
项目负责


WQJm
刘世元
韩晓芳

设计

李果
韩晓芳

设计阶段
图号
比例
日期

施工图
QX-08
1:50
2026.07

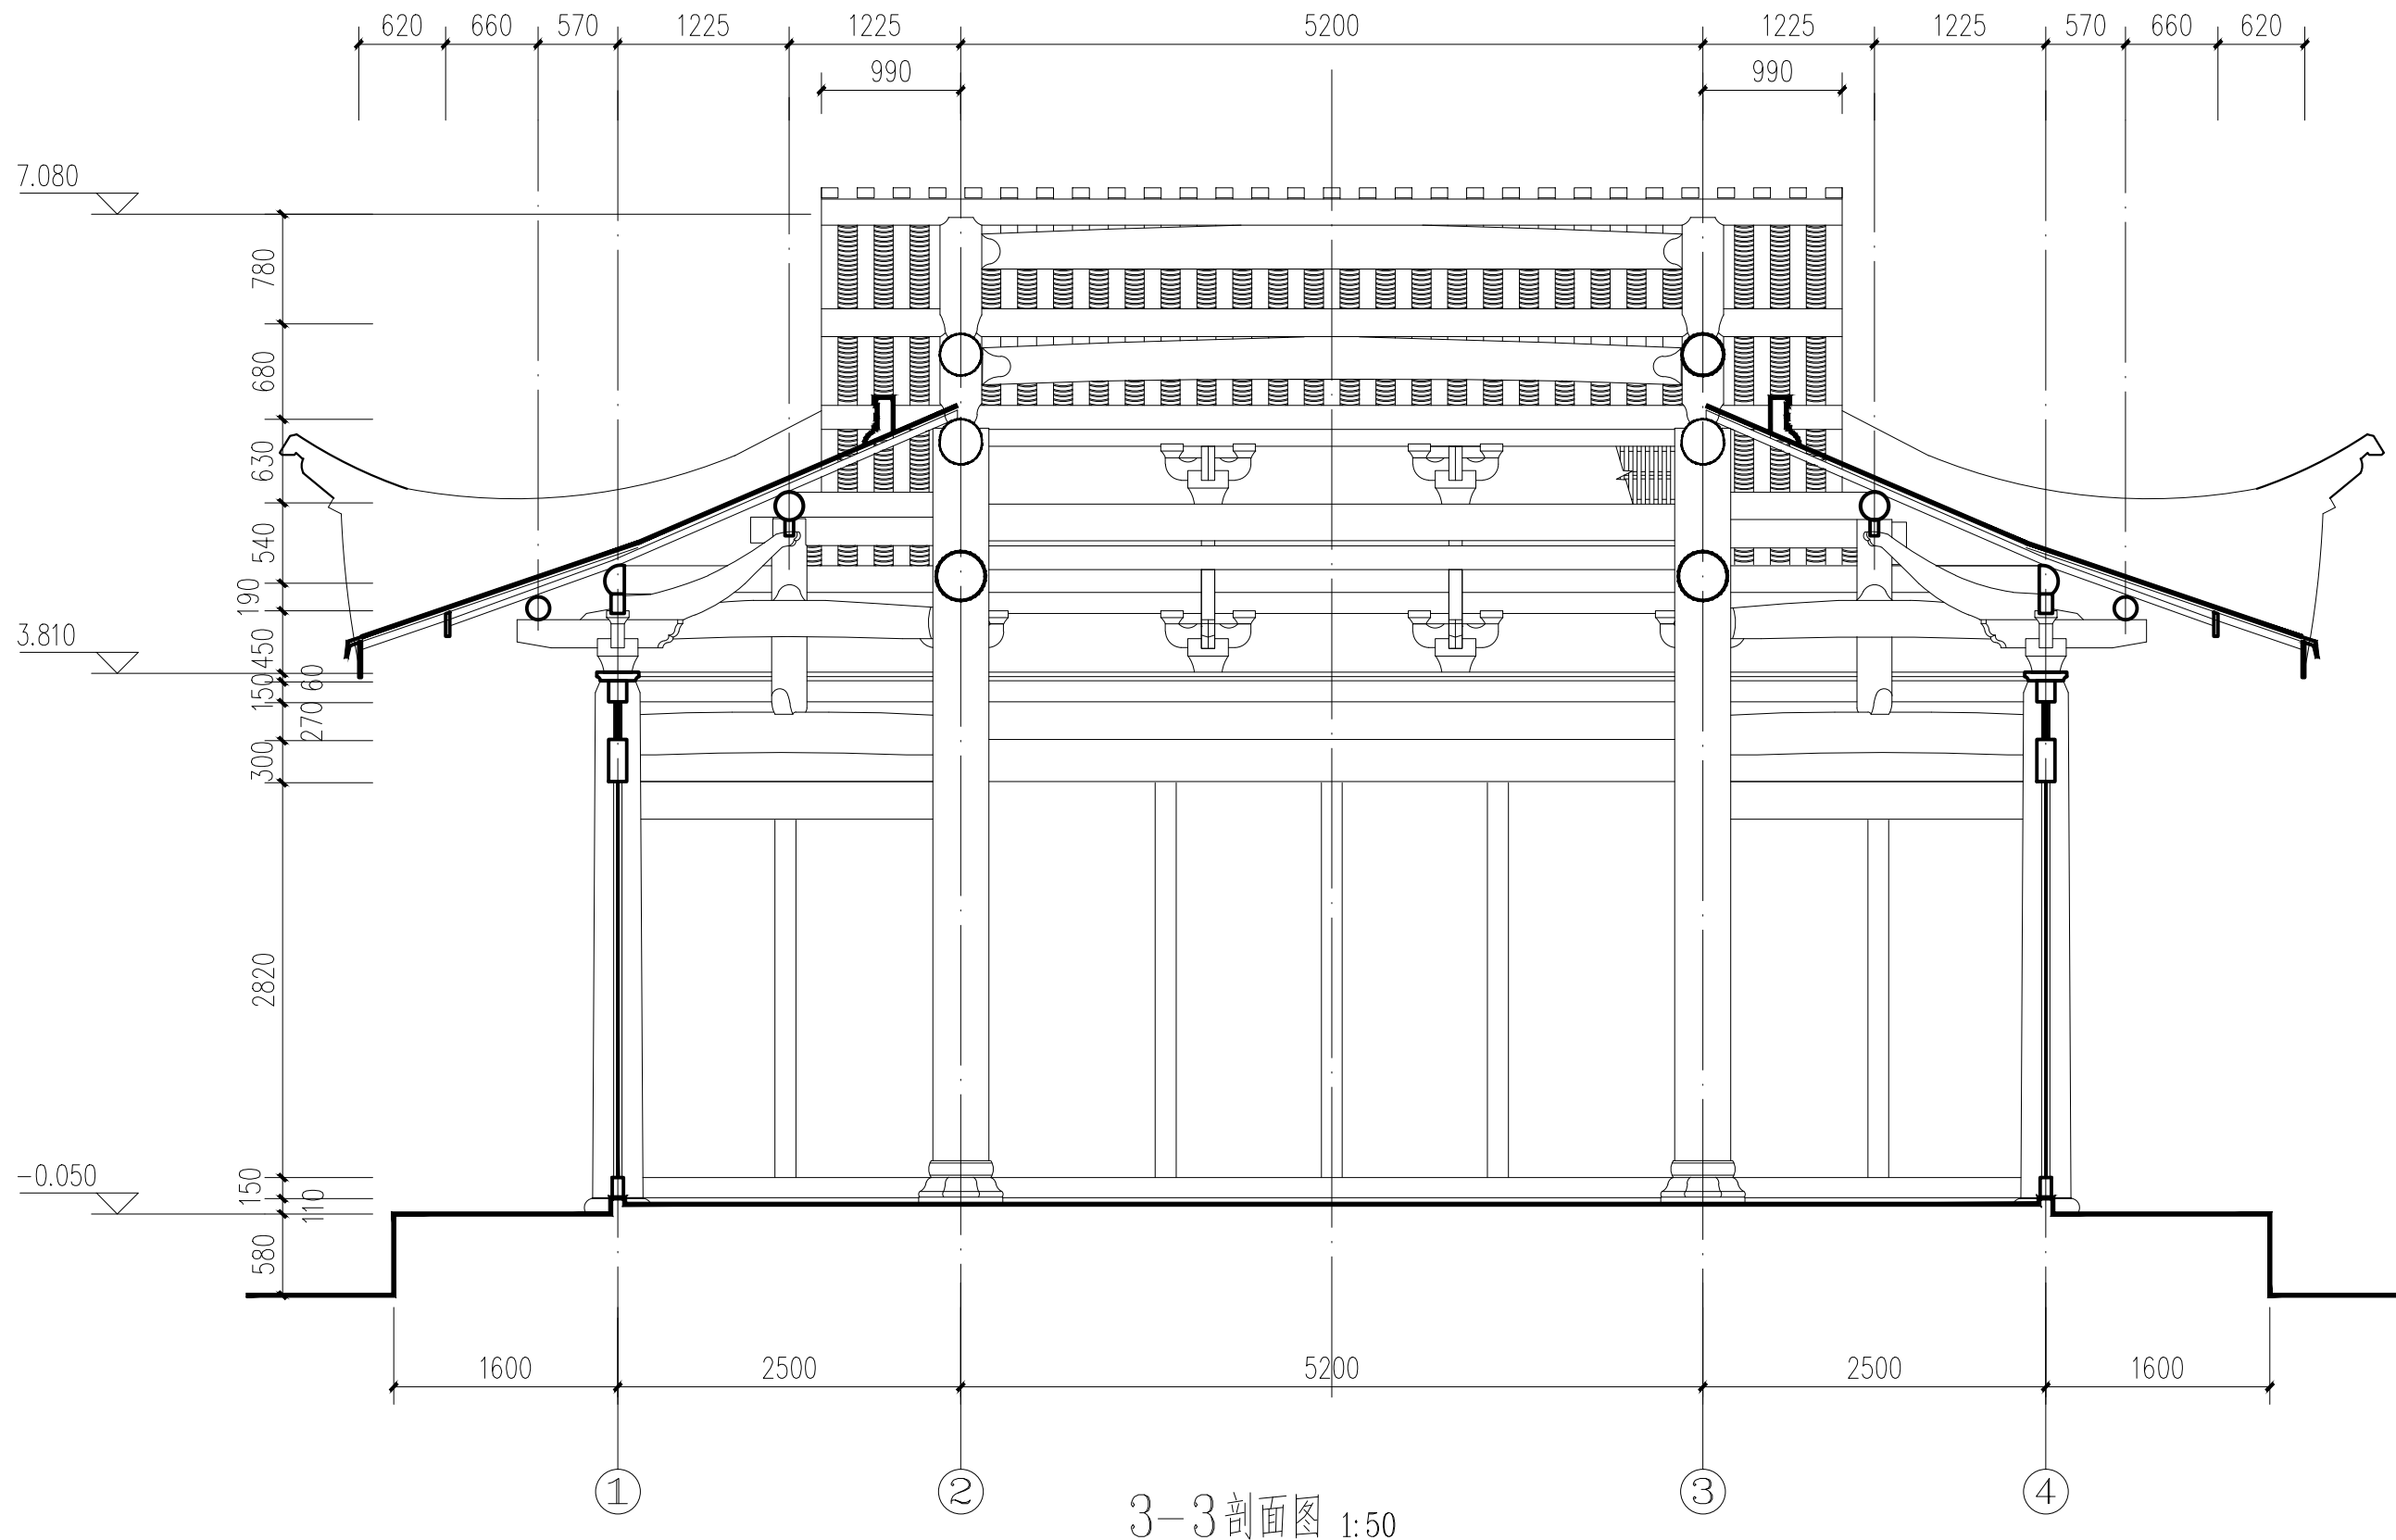

3-3剖面图 1:50



重庆市文物考古研究院
重庆文化遗产保护中心

古建筑、近现代文物建筑维修保护、古文化遗址保护甲级 编号:渝0401SJ0009

建设单位

项目名称

独柏寺正殿抢险加固工程设计方案

图名


3-3剖面图

院长
审定
审核
项目负责

设计

李果
韩晓芳

设计阶段	施工图
图号	QX-09
比例	1:50
日期	2026.07

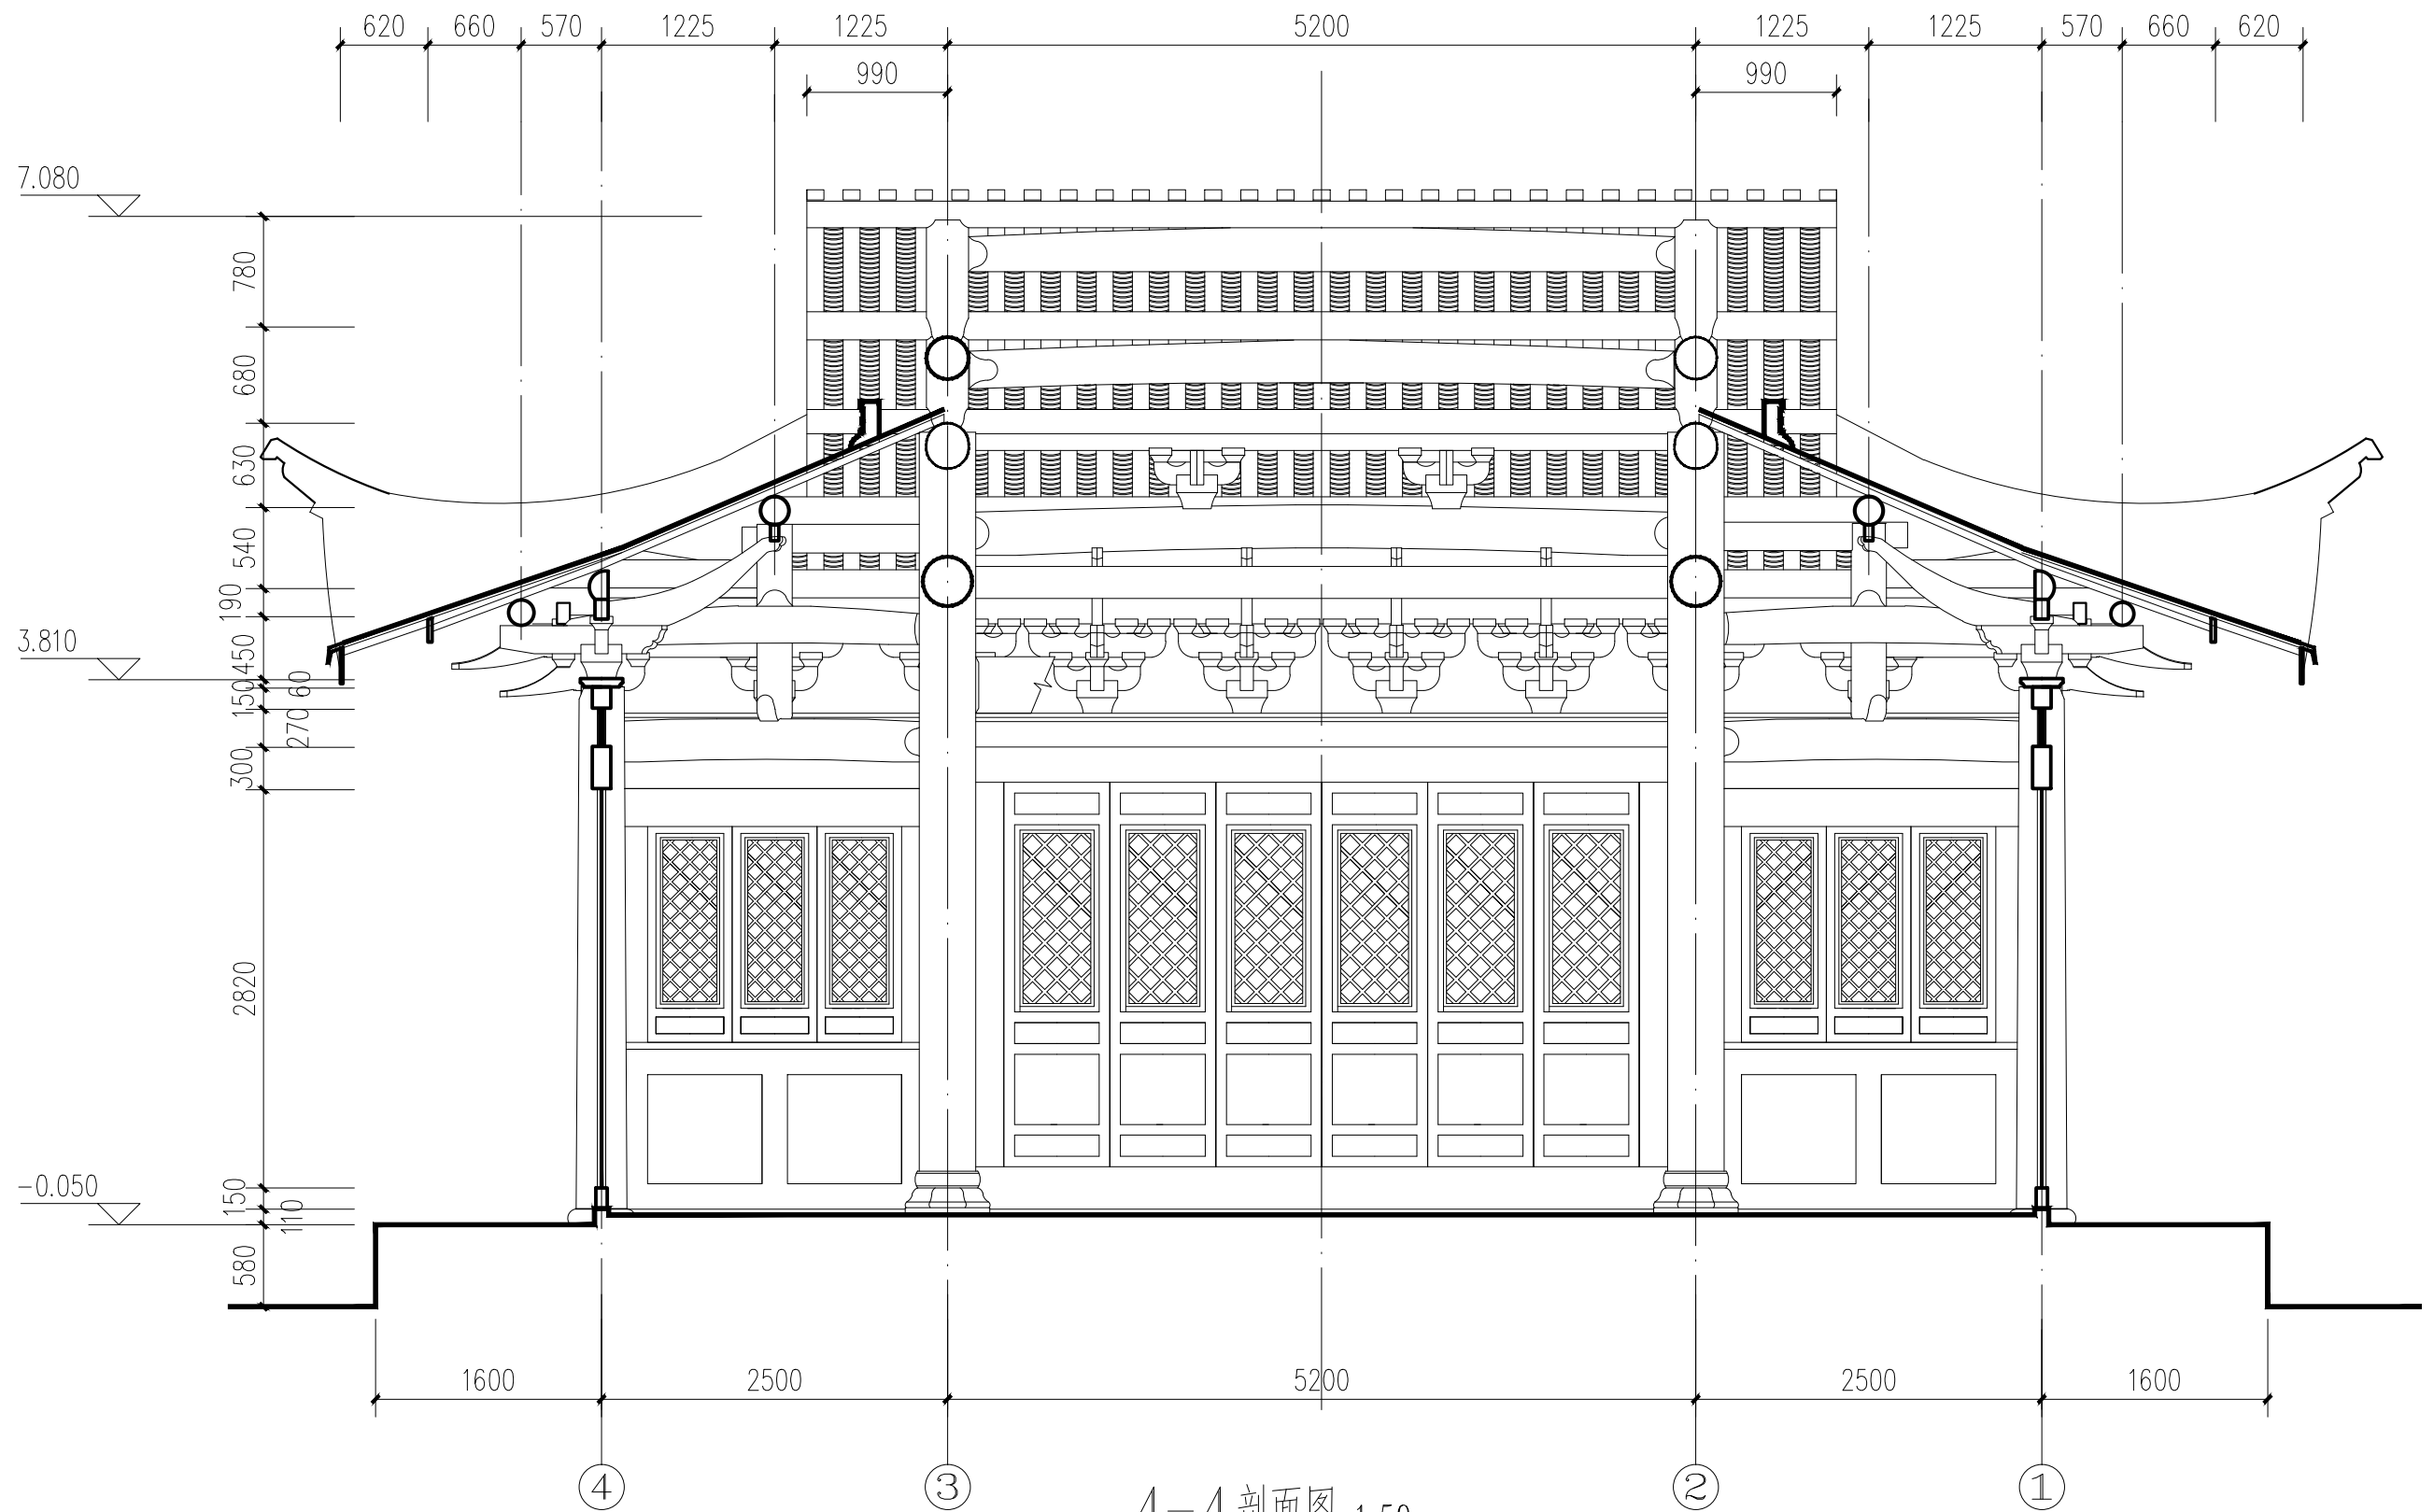

4-4剖面图 1:50



重庆市文物考古研究院
重庆文化遗产保护中心

古建筑、近现代文物建筑维修保护、古文化遗址保护甲级 编号: 渝0401SJ0009

建设单位

项目名称

独柏寺正殿抢险加固工程设计方案

图名

4-4剖面图

院长
审定
审核
项目负责人

设计

李果
韩晓芳

设计阶段
图号
比例
日期

施工图
QX-10
1:50
2026.07